
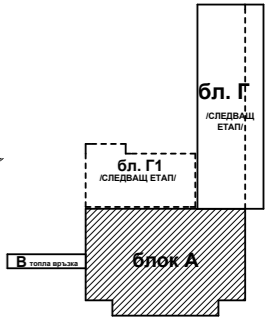


**КАНЕВ ЦЕНТЪР
РУСЕНСКИ УНИВЕРСИТЕТ "АНГЕЛ КЪНЧЕВ"
БЛОК "А" и "Б"**

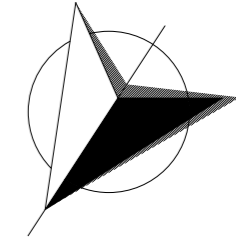


ЛЕГЕНДА:

	ТУХЛЕНИ ЗИДОВЕ
	ЩЕДРНИ СТЕНИ / ГИПСКОАРТОН С МИНЕРАЛНА ВАТА
	СТОМАНОБЕТОНОВИ СТЕНИ

ПОМЕЩЕНИЕ:	ПОД	СТЕНИ	ТАВАН
Блок "А" - ЗП /ет. 2/: 987,87 м²			
ФОАЙЕТА И КОРИДОРИ	ПОЛИРАНИ ГРАНИТ	ПОЛИРАНИ ГРАНИТ	ОК ТАВАН тип "АРМАСТРОК"
СТЪЛБИЩА	ПОЛИРАНИ ГРАНИТ	ПОЛИРАНИ ГРАНИТ	ОК ТАВАН тип "АРМАСТРОК"
ПОЛИФУНКЦИОНАЛНА ЗАЛА	ЛИНОЛЕУМ	ЛАТЕКС	ОК ТАВАН тип "АРМАСТРОК"
СЦЕНА И ДЖОБОВЕ	ЛИНОЛЕУМ	ЛАТЕКС	ЛАТЕКС
КОНФЕРЕНТНИ ЗАЛИ	ЛАМИНАТ	ЛАТЕКС	ОК ТАВАН тип "АРМАСТРОК"
ОФИСИ	ЛАМИНАТ	ЛАТЕКС	ОК ТАВАН тип "АРМАСТРОК"
ТЕХНИЧЕСКИ ПОМЕЩЕНИЯ	ЛАМИНАТ	ЛАТЕКС	ОК ТАВАН ГИПСКОАРТОН

Забеложки:
 1. За размери на конструктивни стоманобетонни елементи, както и конструктивни детайли да се гледа част СК, архитектурни детайли - във фаза работен проект.
 2. За изолации да се гледа част Енергийна ефективност.
 3. За ВжК, Ел. и ОВ инсталации и отвори - да се гледат съответните проектни части.
 4. Всички въпроси, възникнали по време на СМР, да се обсъждат и решават от главния проектант!

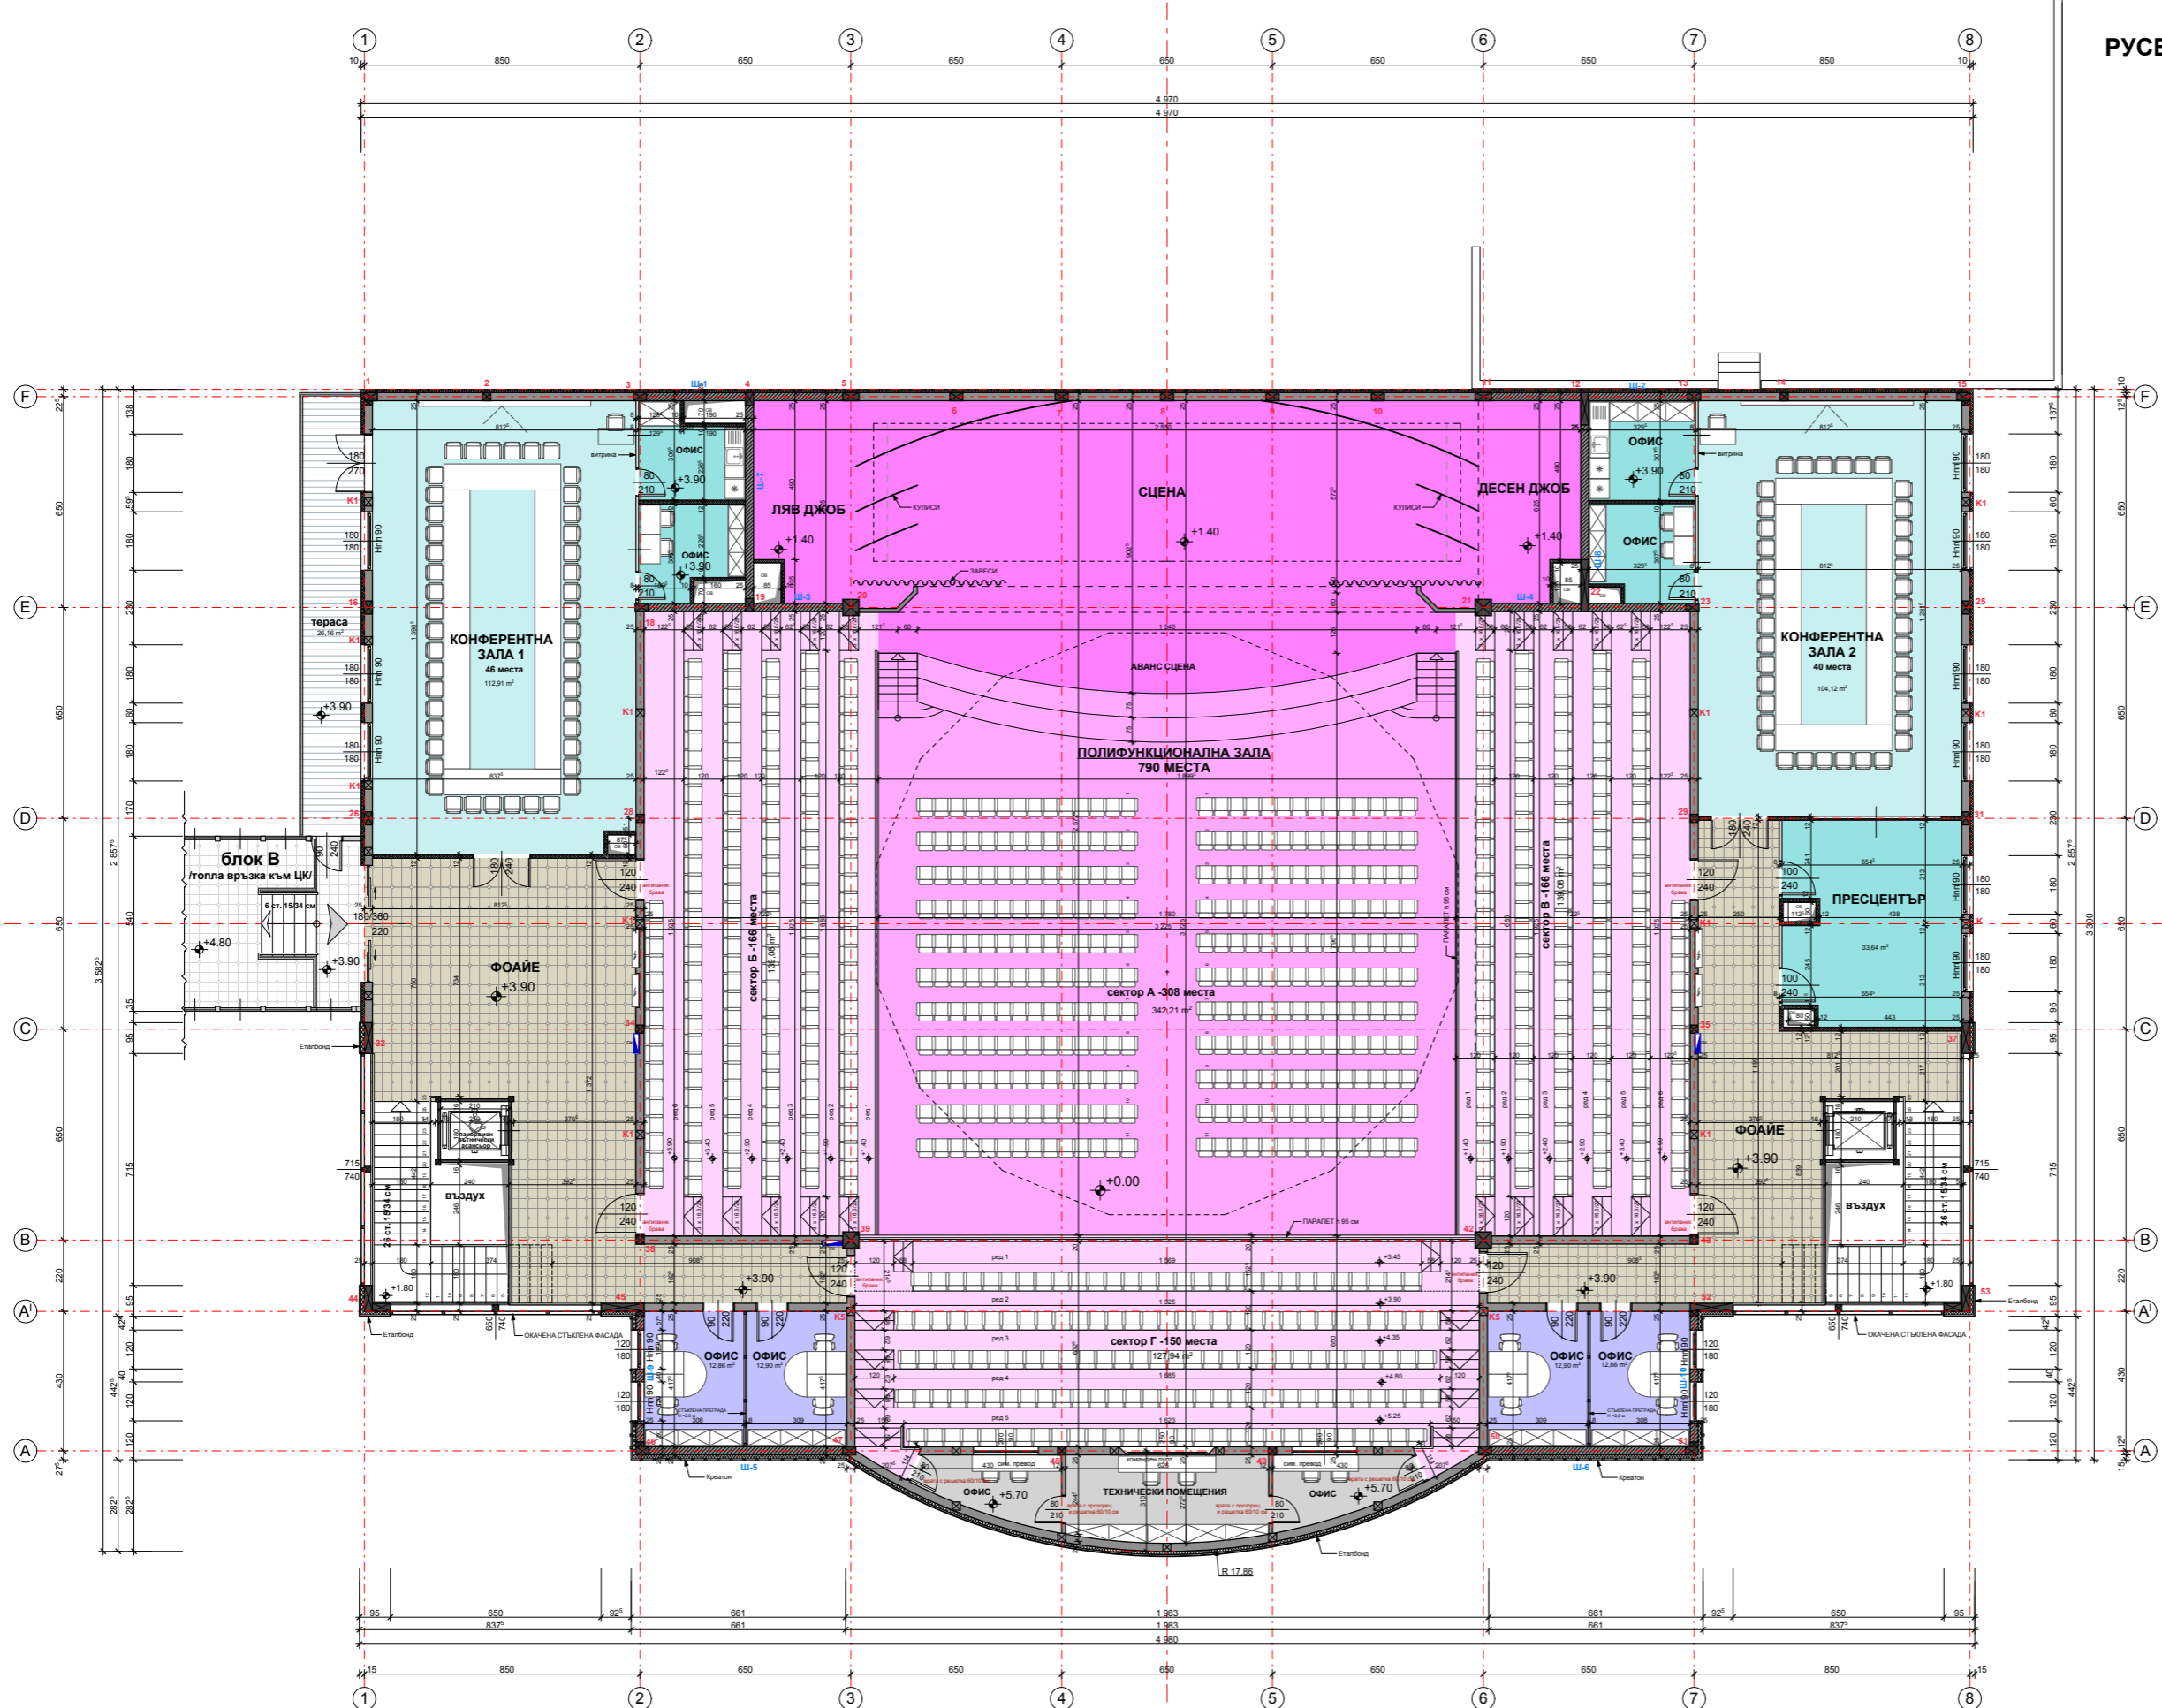

**РАЗПРЕДЕЛЕНИЕ
ВТОРИ ЕТАЖ**

Възложител: **РУСЕНСКИ УНИВЕРСИТЕТ "АНГЕЛ КЪНЧЕВ"**

ОБЕКТ: **КАНЕВ ЦЕНТЪР РУСЕНСКИ УНИВЕРСИТЕТ "АНГЕЛ КЪНЧЕВ" - блок А, Б, В и Г първи етажи, УТИ I-РУ "Ангел Кънчев", кв. 869, жк "ВЪЗРАЖДАНЕ", гр. РУСЕ**

ПОДОБЕКТ: **КАНЕВ ЦЕНТЪР РУСЕНСКИ УНИВЕРСИТЕТ "АНГЕЛ КЪНЧЕВ" - блок "А" и "Б"**

ПРОЕКТАНТИ:		ЧАСТ:	
ГЛАВЕН ПРОЕКТАНТ:	арх. Цв. Русянов	АРХИТЕКТУРА	
ОТГОВОРЕН ПРОЕКТАНТ:	арх. М. Димитров	ФАЗА:	
	арх. Ч. Чернигов	И Т П	
КОНСТР.:	инж. М. Василев	МАЩАБ:	1:100
ЕП:	инж. П. Русянова	ДАТА:	01.2013
ВжК:	инж. В. Табишка		
ОВК:	инж. М. Петрова		
ЕЕ:	инж. Б. Бойчев		
ТО:	инж. Ст. Стефанова		
ГЕОД.:	инж. Е. Наголова		
ПОЖ. БЕЗОП.:	инж. Д. Димитров		
ПВЗ:	инж. Е. Памелиев		
	инж. И. Добрева		
УПРАВИТЕЛ:	арх. Цв. Русянов		