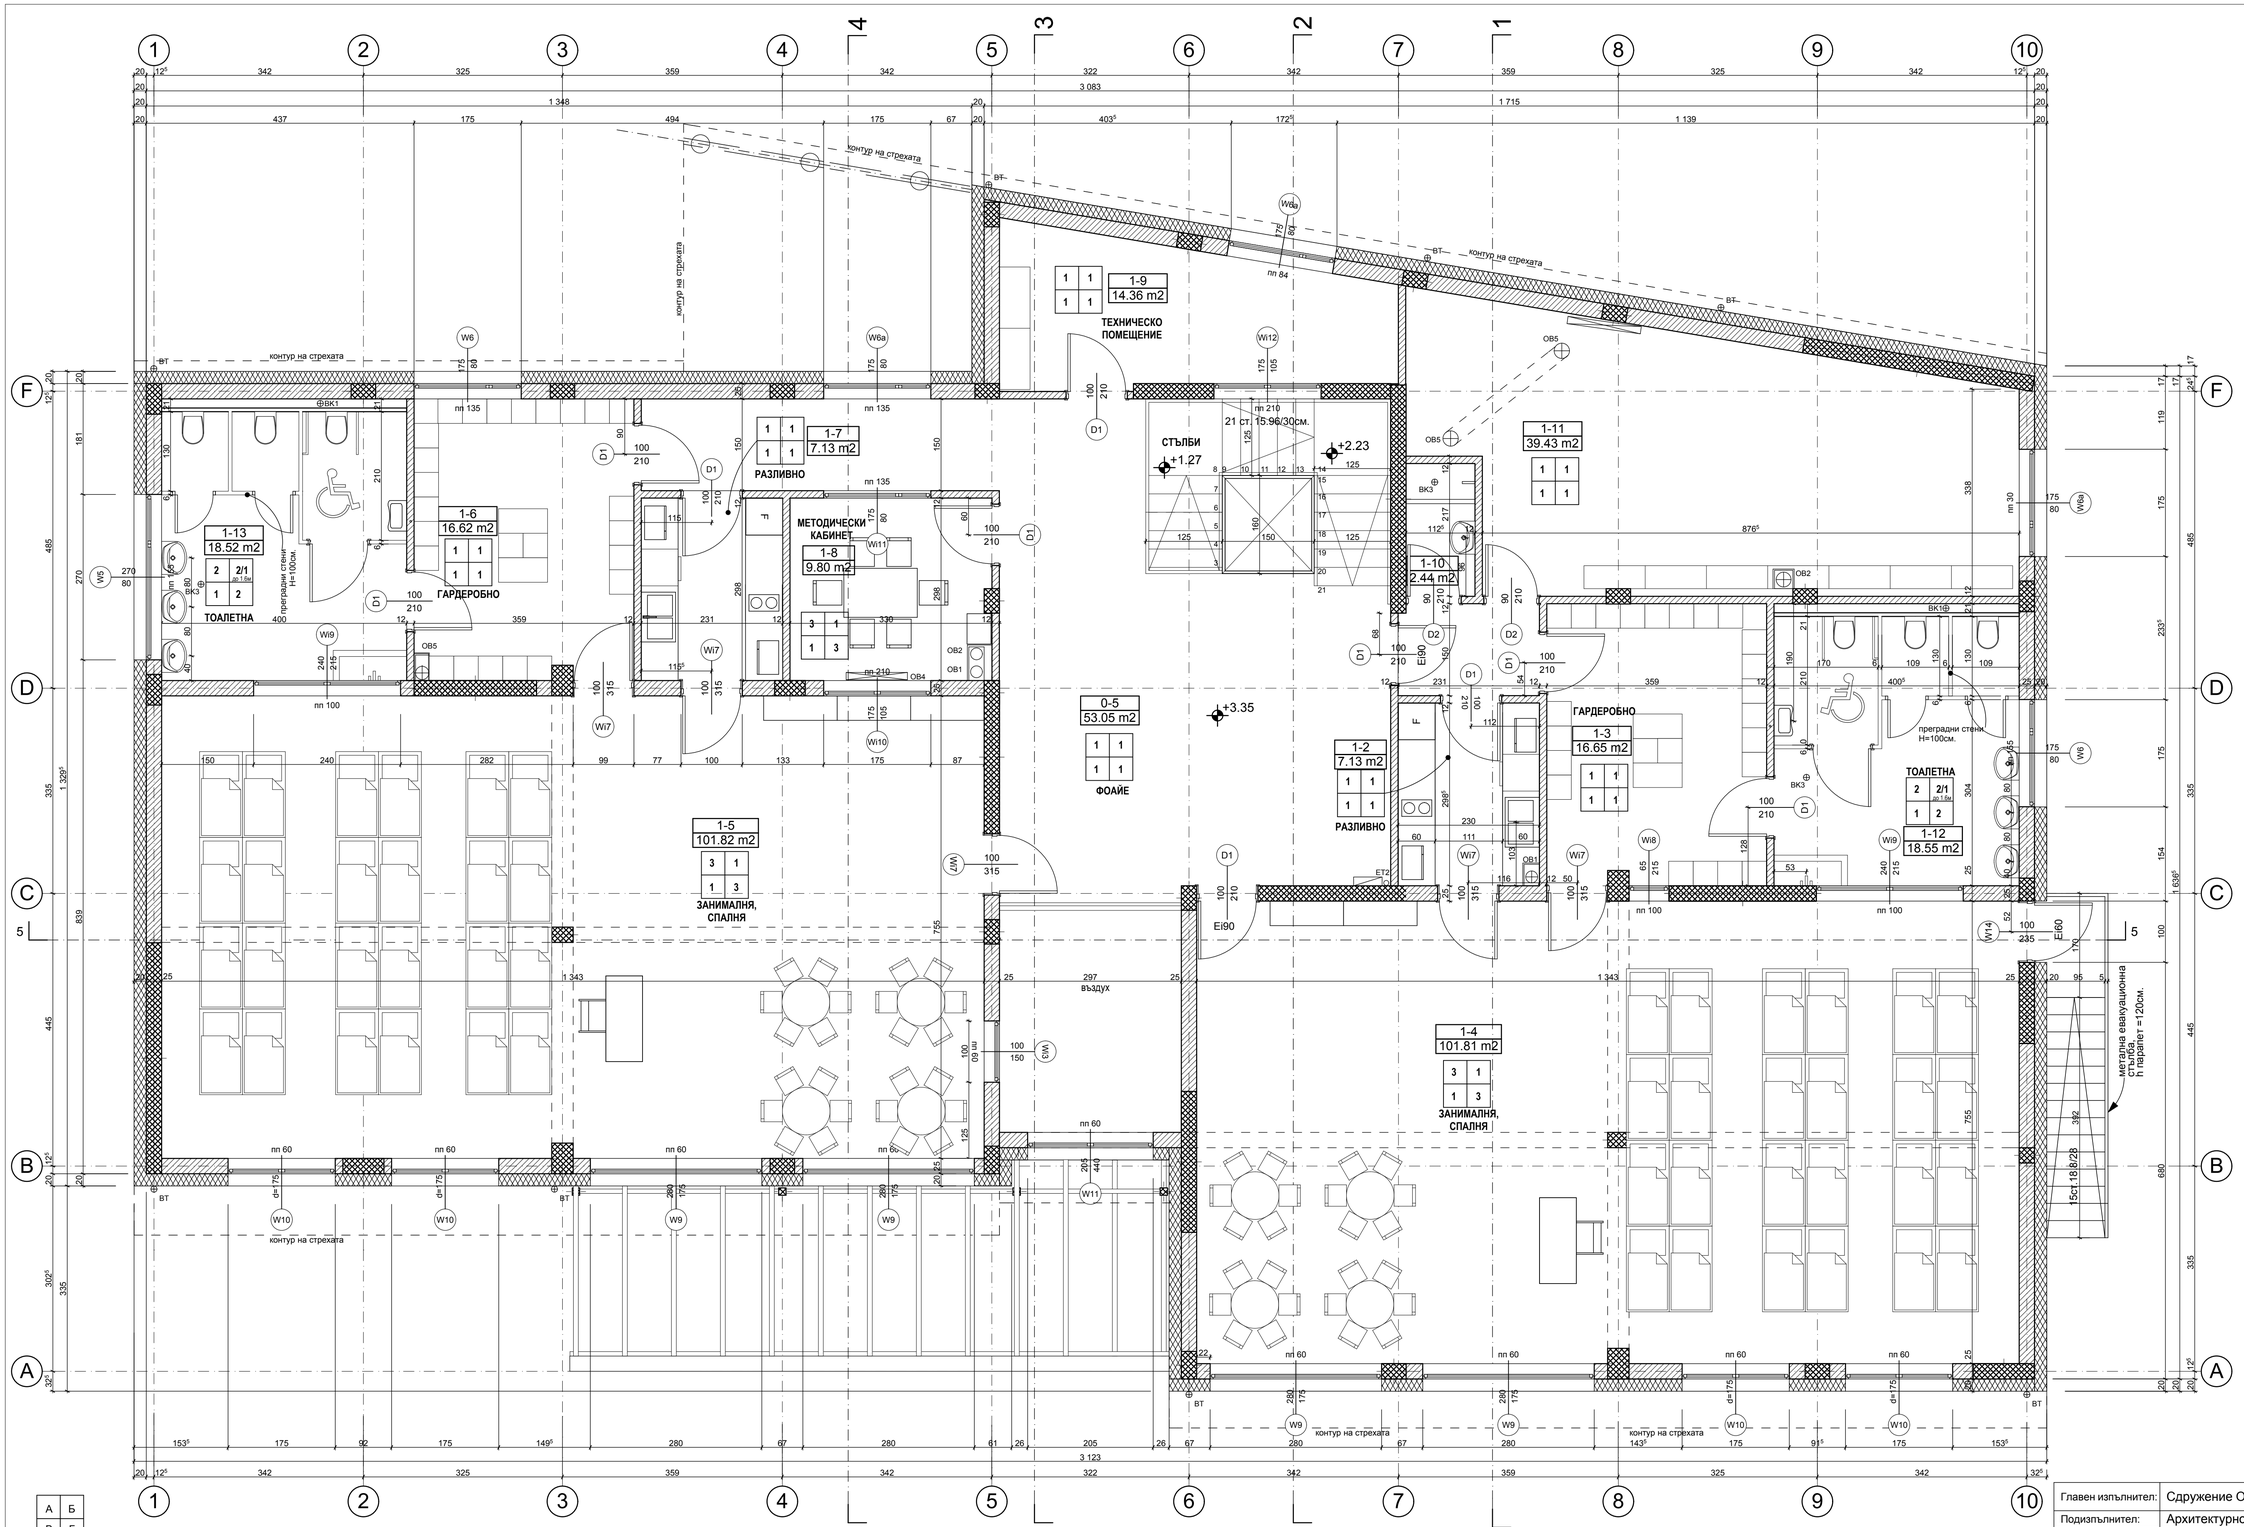

ЗАБЕЛЕЖКИ:

1. Изпълнението на Конструкции, Ел, ВиК, ОиВ и Вертикална планировка да се изпълнява по чертежите на съответните специалности.
2. Баните са с фаянс по стените до височина 1.60м, след което стената е боядисана с латекс.
3. Размерите на врати и прозорци са от ниво готов под.
4. Размерите на врати и прозорци да се вземат от място от производителя.
5. Всички отвори през топлинната сградна обвивка да се обработят за въздухоплътност.

А	Б
В	Г

А. ПОД	Б. СТЕНИ
1. Гранитогрес 2. Теракот 3. Ламиниран паркет 4. PVC настилка	1. Латекс 2. Фаянс / латекс 3. Гипскартон / латекс
В. ТАВАН	**Г. ПЕРВАЗИ**
1. Латекс 2. Гипскартон / латекс	1. Гранитогрес 2. Теракот 3. Дъровен/МДФ 4. PVC перваз

ВОДОПРОВОД И КАНАЛИЗАЦИЯ

ВК1	верт.щранг канализация
ВК2	отдушник на канала
ВК3	подов сифон
ВК4	бетонов капак на ВК шахта
ВТ	водосточна тръба

ЕЛЕКТРИЧЕСКА ИНСТАЛАЦИЯ

ЕТ- главно ел. табло
ЕТ(1,2..т) етажни ел.табла, табло техническо пом.

ОТОПЛЕНИЕ И ВЕНТИЛАЦИЯ

ОВ 1	подаване на пресен въздух
ОВ 2	изсмукване на отработен въздух
ОВ 3	-
ОВ 4	колектор
ОВ 5	изхвърляне на отработен въздух навън от рекуператор
ОВ 6	подаване на пресен въздух отвън към рекуператор

ЛЕГЕНДА

- бетонова стена
- тухлена стена
- твърда топлоизолация

ПОМЕЩЕНИЯ НА НИВО +3.35

1-1 - фоайе	53.05 кв.м.
1-2 - разливно	7.13 кв.м.
1-3 - гардеробно	16.65 кв.м.
1-4 - занимална, спалня	101.81 кв.м.
1-5 - занимална, спалня	101.82 кв.м.
1-6 - гардеробно	16.62 кв.м.
1-7 - разливно	7.13 кв.м.
1-8 - методически кабинет	9.8 кв.м.
1-9 - техническо пом.	14.36 кв.м.
1-10 - аусгус	2.44 кв.м.
1-11 - техническо пом.	39.34 кв.м.
1-12 - тоалетна	18.55 кв.м.
1-13 - тоалетна	18.52 кв.м.

ТЕХНИКО ИКОНОМИЧЕСКИ ПОКАЗАТЕЛИ

ЗП	487.78 м^2
РЗП	956.74м^2
ЗП ниво +0.00	487.78м^2
ЗП ниво +3.35	468.96м^2

РАЗПРЕДЕЛЕНИЕ НА НИВО +3.35
М 1:50

Главен изпълнител:	Сдружение ОМЕЕ "ЕкоЕнергия"			
Подизпълнител:	Архитектурно бюро СолЕр Интернешънъл ООД			
Обект:	Разширение детска градина „Слънце", База 1. УПИ XXII - детска градина кв. 200 по плана на гр. Габорово - III ет. I ч., с админ. адрес: ул. „Любен Каравелов" № 32 - в три етапа			
Етап 1:	Изграждане на нов корпус			РП
Инвеститор:	Община Габрово			
Чертеж:	РАЗПРЕДЕЛЕНИЕ НА НИВО +3.35			М 1:50
Проектанти:	арх. Иглика Люцканова			Част: Арх.
	арх. Александър Генчев			
Съгласували:				03.2012
А		ОВ	К. Иванова	Чертеж: 3/9
К	З. Плеснева	ВК	М. Куцаров	
Ел	В. Георгиев	ВП	М. Зафиров	