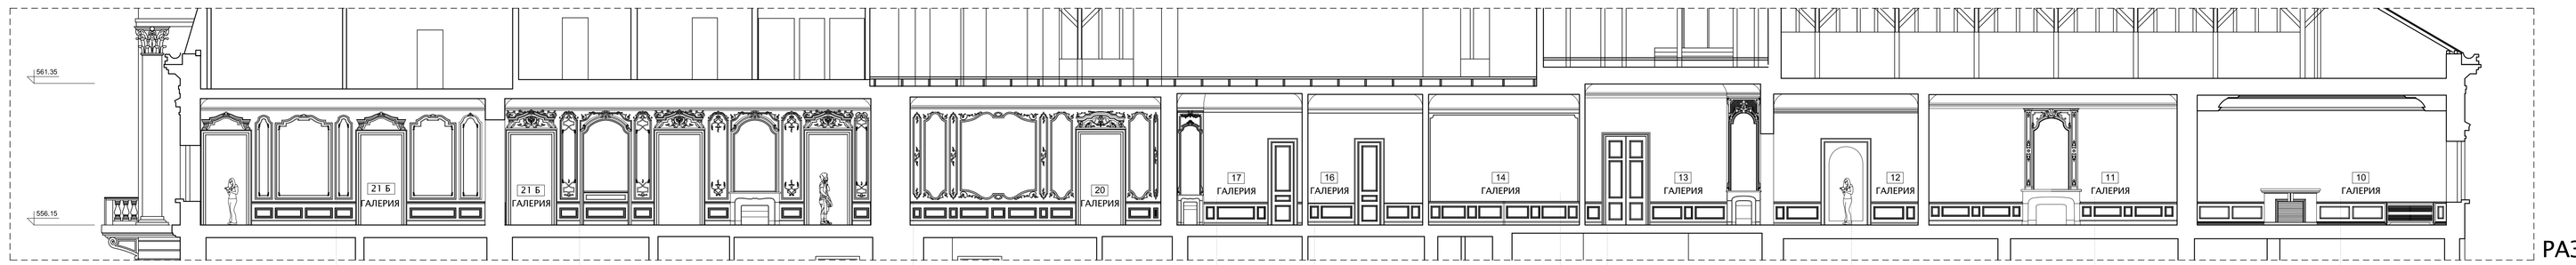

РАЗРЕЗ 1 – 1

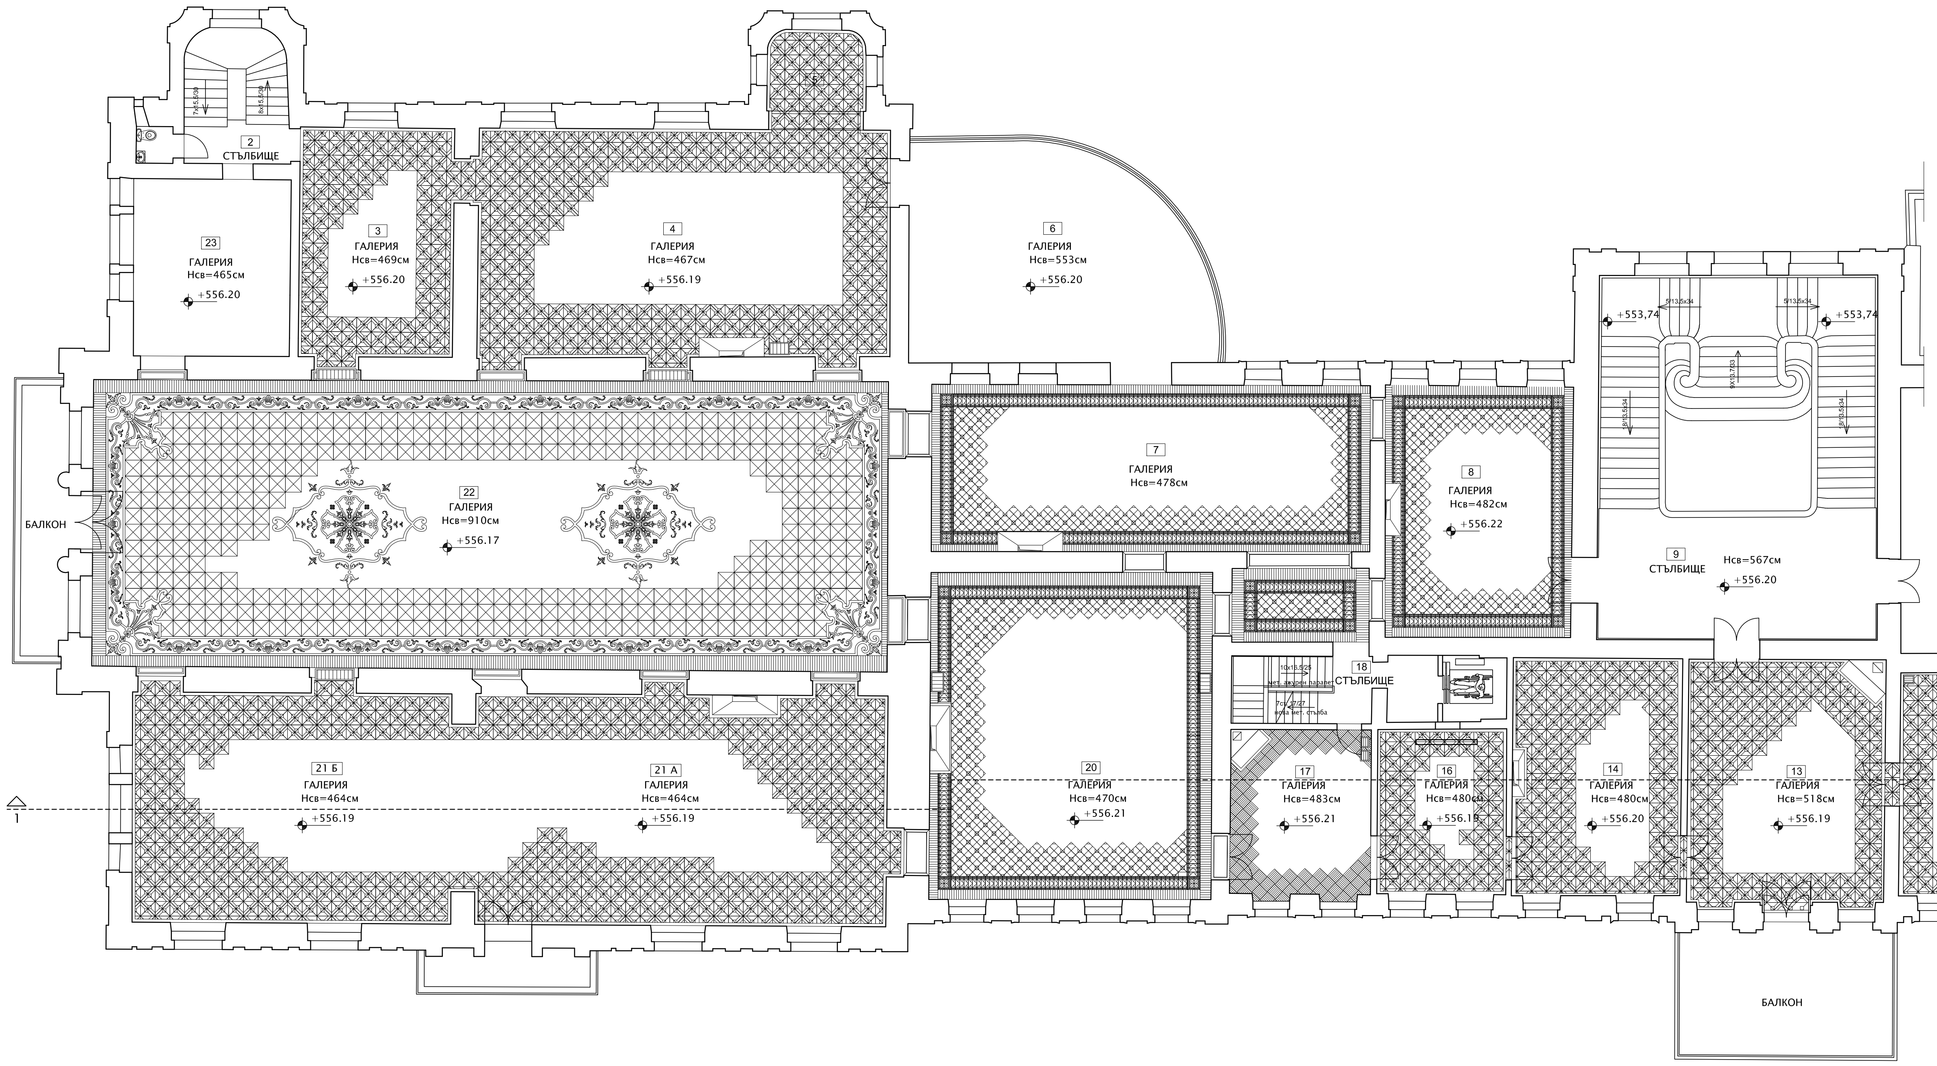

ПОМЕЩЕНИЕ	ПОД	СТЕНИ	ТАВАН	ЗАБЕЛЕЖКА
ГАЛЕРИЯ 3	паркет	латекс	латекс с орнаменти	
ГАЛЕРИЯ 4	паркет	латекс	латекс с орнаменти	
ГАЛЕРИЯ 5	паркет	тапет дърв. пор. до 2.2м	латекс с орнаменти	
ГАЛЕРИЯ 7	паркет	латекс с орнаменти	латекс с орнаменти	
ГАЛЕРИЯ 8	паркет	индийска обтискана гипс, пор. до 0.8м	латекс с орнаменти	
ГАЛЕРИЯ 10	паркет	латекс с орн. дърв. пор. до 0.8м	латекс с орнаменти	
ГАЛЕРИЯ 11	паркет	латекс с орн. гипс. пор. до 0.85м	латекс с орнаменти	
ГАЛЕРИЯ 12	паркет	латекс с орн. гипс. пор. до 0.86м	латекс с орнаменти	
ГАЛЕРИЯ 13	паркет	латекс с орн. гипс. пор. до 0.86м	латекс с орнаменти	
ГАЛЕРИЯ 14	паркет	латекс с орн. дърв. пор. до 0.88м	латекс с орнаменти	
ГАЛЕРИЯ 16	паркет	латекс с орн. гипс. пор. до 0.82м	латекс с орнаменти	
ГАЛЕРИЯ 17	паркет	латекс с орн. гипс. пор. до 0.82м	латекс с орнаменти	
ГАЛЕРИЯ 20	паркет	латекс с орнаменти	латекс с орнаменти	
ГАЛЕРИЯ 21	паркет	латекс с орн. дърв. пор. до 0.88м	латекс с орнаменти	
ГАЛЕРИЯ 22	паркет	латекс с орн. дърв. пор. до 0.88м	латекс с орнаменти	
ГАЛЕРИЯ 23	паркет	латекс	латекс	

РАЗПРЕДЕЛЕНИЕ 2. ЕТАЖ

ВЪЗЛОЖИТЕЛ: МИНИСТЕРСТВО НА КУЛТУРАТА | СЪГЛАСУВАЛ:

СЪГЛАСУВАЛИ ПРОЕКТАНТИ:

КОНСТР. инж. Р. Бабанов | ОВИК инж. К. Атанасова

ЕЛЕКТРО инж. М. Никлонова | ВиК инж. Р. Тюркова

ЕКСА АД.
Архитектура при Проектиране Реставрация
гр. София, 1303, ул. "Софийски Врачански" 51
тел./факс: 931-76-55/56/57/58/59

главен проектант: арх. Константин Пеев

Чертеж: Проектно предложение Разпределение 2. етаж Разрез 1–1

Обект: ОСНОВЕН РЕМОНТ И РЕКОНСТРУКЦИЯ НА НАЦИОНАЛЕН МУЗЕЙ НА БЪЛГАРСКОТО ИЗКУСТВО на "ул. Съборна" 1, гр. София

Част: Архитектура

Фаза: Работен проект

Лист 1 | Всички листа 48

Мащаб 1:100 | Дата 09.2010 | Формат А1

НСИП

Тези чертежи, както и информацията дадена в него са изключителна собственост на фирма ЕКСА АД.
Копирането, както и използването на части от него не може да става без съгласието на фирма ЕКСА АД.