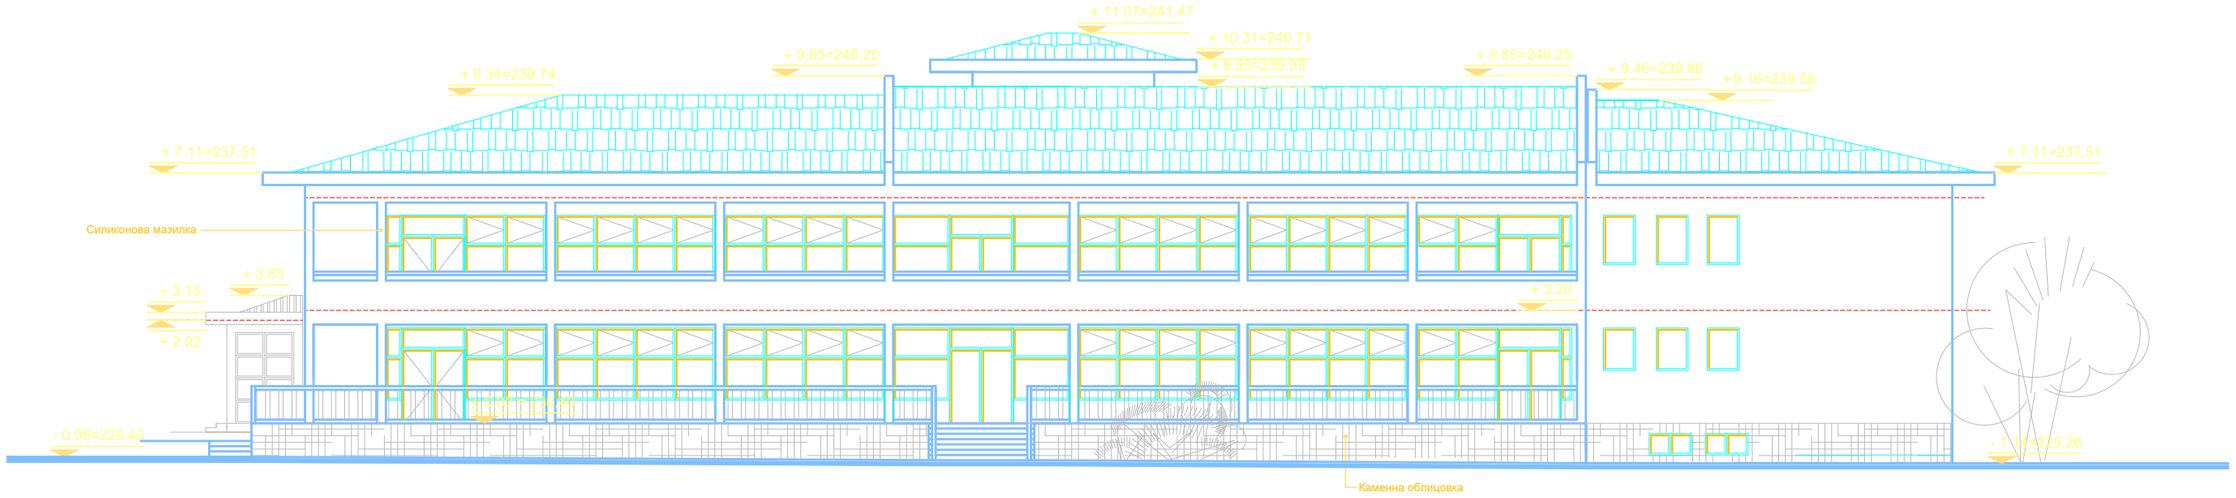

ФАСАДА ЮГОИЗТОК

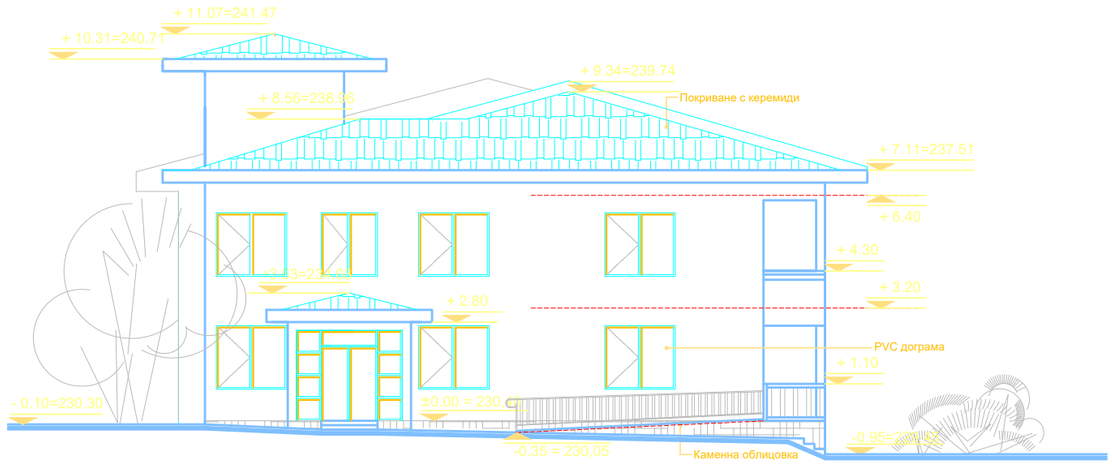

ФАСАДА ЮГОЗАПАД

	ФОРУМ - 49" ЕООД - СТАРА ЗАГОРА			
ОБЕКТ	Детска градина и ажурна ограда,УПИ I 3349,кв.7502 гр. Стара Загора			
ВЪЗЛОЖИТЕЛ	Община Стара Загора			
	Фасади			
ЧАСТ	АС	ФАЗА		
УПРАВИТЕЛ:	арх.ИВ. ИВАНОВ			
МАЩАБ:	1:100	ЛИСТ:	11/12	2020

УЛ.ХРИСТО БОТЕВ 140, ТЕЛ.:26-61-05 ГР.СТАРА ЗАГОРА