Technical data:

Built up area of Tablet 4 = 2 763 м² (incl. link corridor footprint)
Total area of tablet 4 =8 966 м² (incl. link corridor and roof canopies)

Технически показатели:

ЗП Таблетен цех No 4 = 2 763 м² (вкл. топла връзка)
РЗП Таблетен цех No 4 =8 966 м² (вкл. топла връзка и навеси)

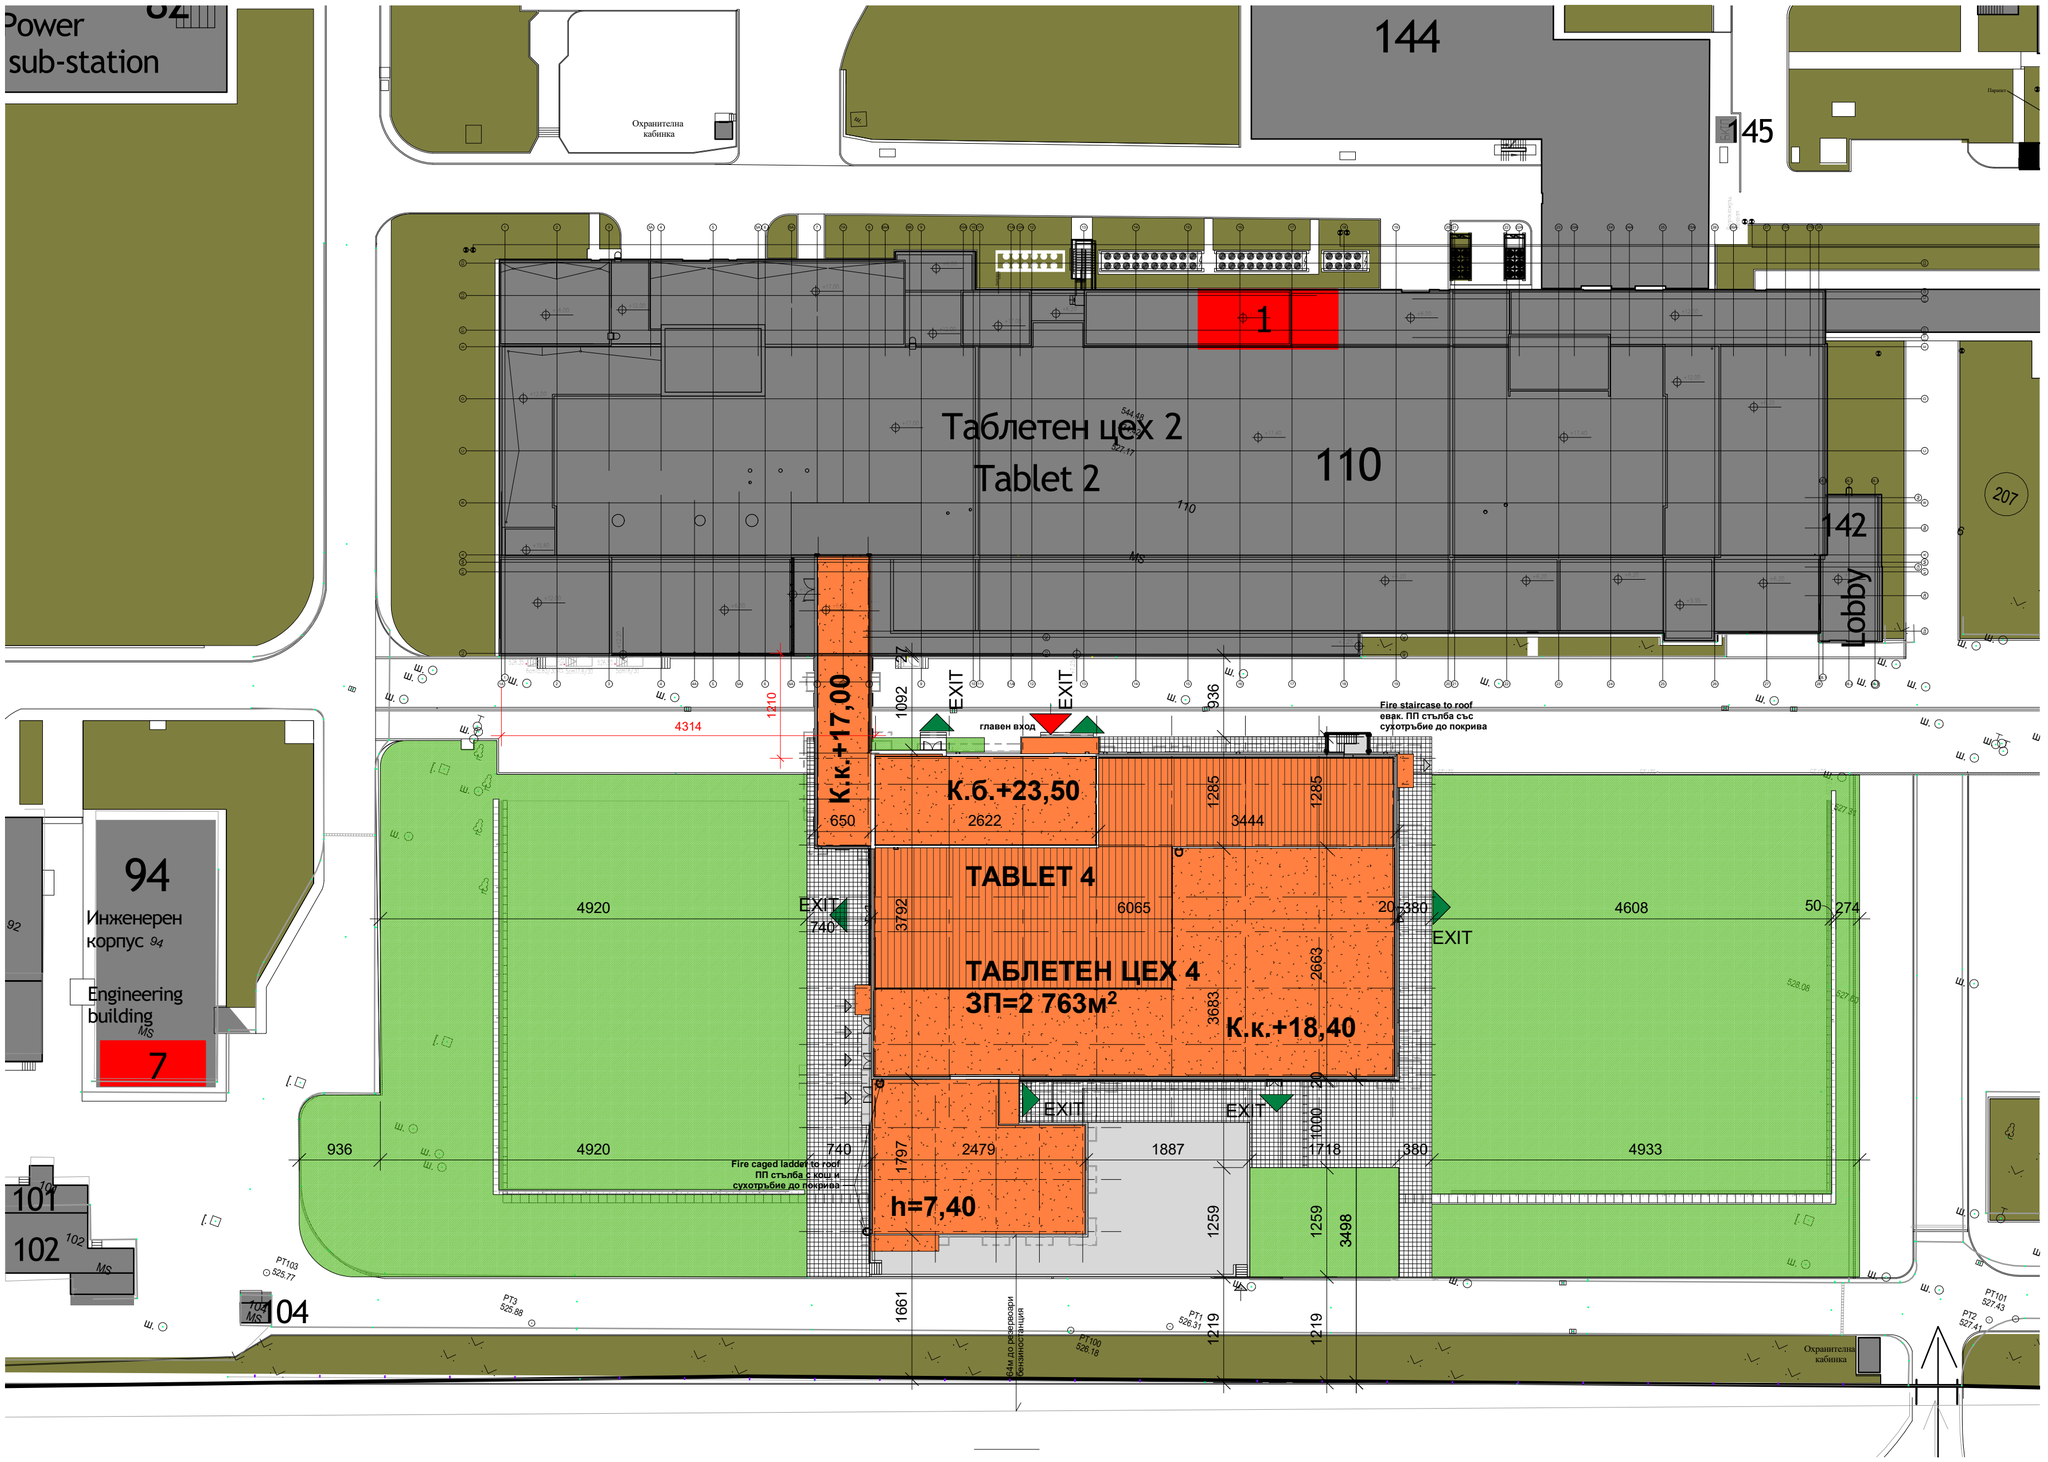

Ситуация / Site Plan
1 : 500

6	10.2021	REV F	DETAIL DESIGN
4	02.2021	REV D	TECHNICAL DESIGN
3	02.2021	REV C	TECHNICAL DESIGN
2	12.2020	REV B	TECHNICAL DESIGN
1	11.2020	REV A	TECHNICAL DESIGN
No	Date	Rev	Description

teva
BALKANFARMA DUPNITSA AD

project manager:
Industrial Projects Services
IPS Bulgaria Ltd.
Ай Пи Ес България ООД

проектант / designer:
KASHTA A3
Sofia 1407 11 Persenk str. tel. +359 888 271742

възложител / client:
БАЛКАНФАРМА - ДУПНИЦА АД
BALKANFARMA - DUPNITSA AD

обект / project:
Нов производствен цех "Таблетен №4" с обслужващи съоражения и междуцехови комуникации в УПИ I - За Балканфарма с идентификатор 87727.207.6, кв. 379 по РП на гр. Дупница
New Production Facility T4

част / volume:
Архитектура
Architecture

фаза / design stage:
Технически проект
Technical Design

арх. Св. Андрейчин / Arch. Sv. Andreychin
арх. Ивайло Иванов / Arch. Ivaylo Ivanov
арх. Петър Пенчев / Arch. Petar Penchev

Съгласували / Co-ordinated by:

Конструкции / Structural:
инж. П. Рогачев / Eng. P. Rogachev

Технология / Technology:
инж. Е. Терзиев / Eng. E. Terziev

ОВК,ЕЕ / HVAC,EE:
инж. Б. Бойчев / Eng. B. Boychev

ВИК / WSS:
инж. Ст. Стоянов / Eng. St. Stoyanov

Електро,Пожароизвестяване,ИТ / EI,FAS,IT:
инж. В. Гущеров / Eng. V. Gushterov

Геодезия / Geodesy:
инж. Г. Кавалджиева-Христова

Пътна / Civil:
инж. Фр. Жадалова / Eng. Fr. Jadalova

Пожарна безопасност / Fire Safety:
инж. В. Иванов / Eng. V.Ivanov

Пожарозащита / Fire Protection:
инж. И. Симиджиева / Eng. I. Simidjieva

Възложител / Client:
Я. Франсъзов / Y. Fransazov

чертеж / title:
Ситуация / Siteplan

мащаб / scale: 1 : 500
дата / date: 10.2021

сигнатура / drawing no: D-T4-TD-AR-P-002
рев. / issue: REV F