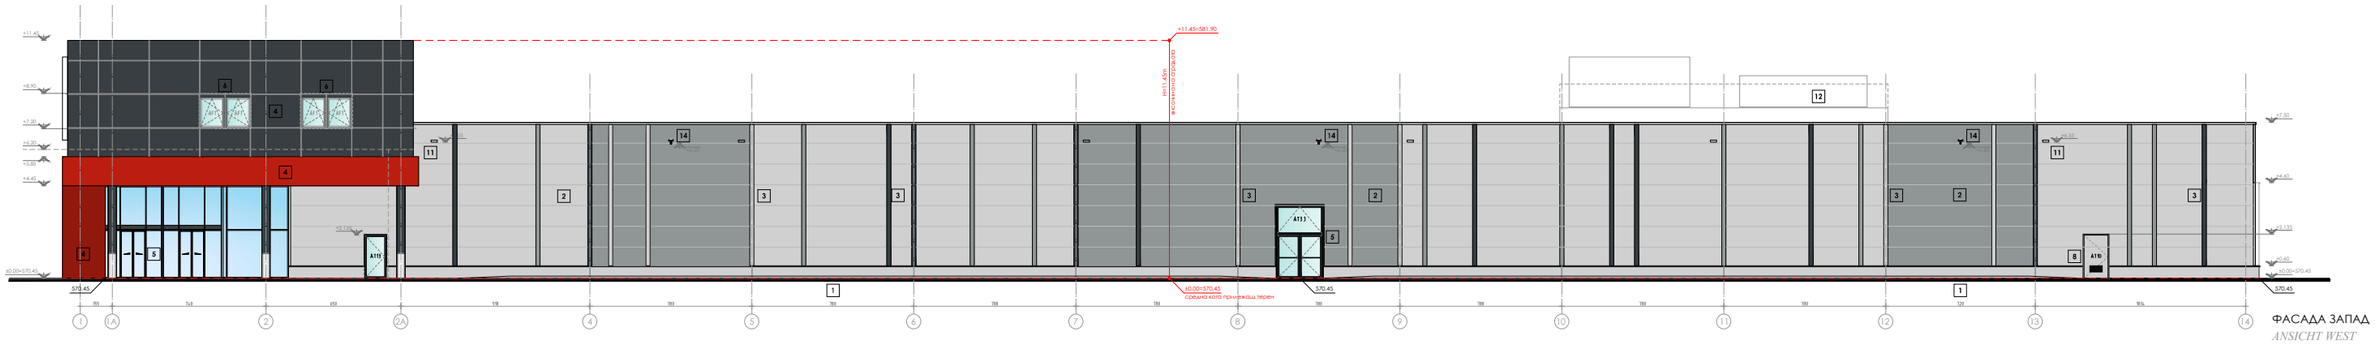

ФАСАДА ЗАПАД
ANSICHT WEST

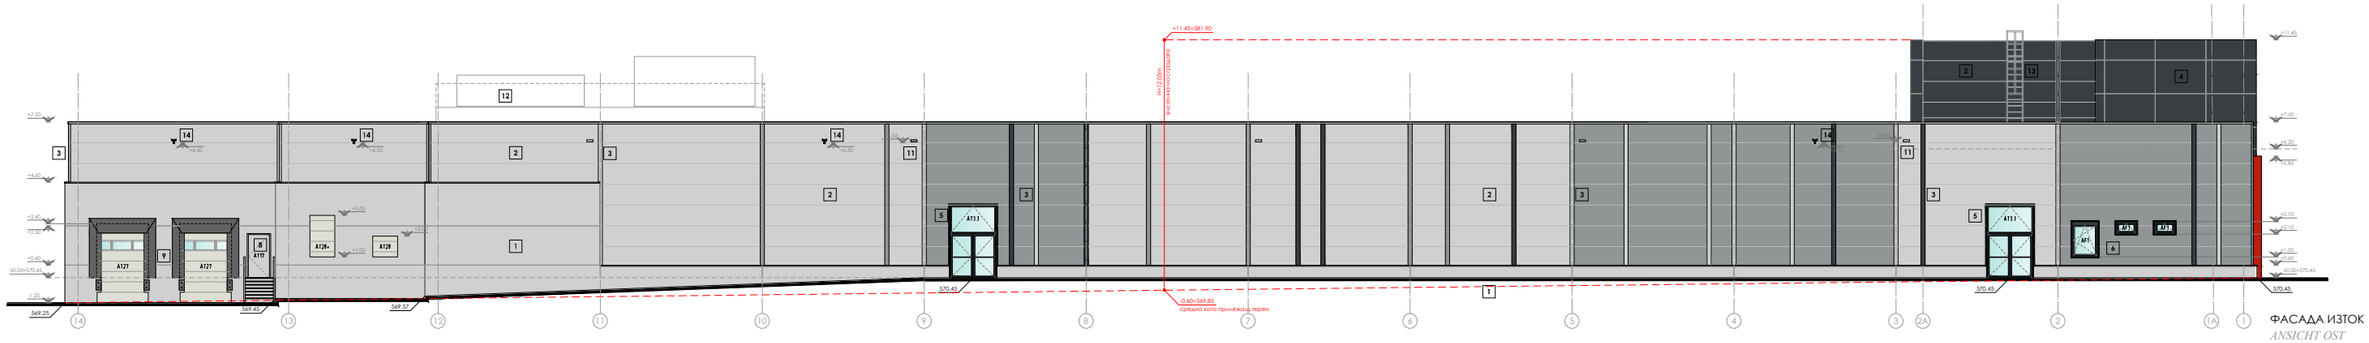

ФАСАДА ИЗТОК
ANSICHT OST