


РАЗПРЕДЕЛЕНИЕ НИВО 1, КОТА ±0.00=417.00
ПЛОЩ НА ЕТАЖА 1000.96 m², M1:50

№	ПОМЕЩЕНИЕ	ПЛОЩ	ПОД	СТЕНИ	ТАВАН
01	ПОМЕЩЕНИЕ ЗА ОТЖИВАНЕ НА ВИНО В БУЧИ	76.80 m ²	Самозащита покритие	ЛАТЕКС	ЛАТЕКС
02	ПОМЕЩЕНИЕ ЗА БУТИКОВО СТАРЕНЕ	43.00 m ²	Самозащита покритие	ЛАТЕКС	ЛАТЕКС
03	ПОМЕЩЕНИЕ ЗА БУТИРИРАНЕ	53.28 m ²	Самозащита покритие	ЛАТЕКС	ЛАТЕКС
04	СКОЛА ЗА МАТЕРИАЛИ И ГОТОВА ПРОДУКЦИЯ	143.94 m ²	ШПАРИАН БЕГОН	ЛАТЕКС	Двочен обшивка
05	ПОМЕЩЕНИЕ ЗА ФЕРМЕНТАЦИЯ, СЪРАБОТКА И...	217.28 m ²	Самозащита покритие	ЛАТЕКС	Двочен обшивка
06	АНУС	2.31 m ²	ГРАНИТОГРЕС	ФАЙНС	ЛАТЕКС
07	САНИТАРНОМЪЩ	9.80 m ²	ГРАНИТОГРЕС	ФАЙНС	ЛАТЕКС
08	ОСНА ПОМЕЩ	2.78 m ²	ГРАНИТОГРЕС	ФАЙНС	ЛАТЕКС
09	СКОЛА	16.51 m ²	ГРАНИТОГРЕС	ЛАТЕКС	ЛАТЕКС
10	ВИНОТЕКА	150.72 m ²	ГРАНИТОГРЕС	ФАЙНС	Двочен обшивка
11	БИРИКА ЗАЛА	4.28 m ²	ГРАНИТОГРЕС	ЛАТЕКС	ЛАТЕКС
12	СКОЛА	12 m ²	ГРАНИТОГРЕС	ЛАТЕКС	ЛАТЕКС
13	САНИТАРНИ ПОМЕЩ	7.28 m ²	ГРАНИТОГРЕС	ФАЙНС	ЛАТЕКС
14	ДОСТЪПНА ИС	4.63 m ²	ГРАНИТОГРЕС	ФАЙНС	ЛАТЕКС
15	МАГАЗИН ЗА ВИНО НА ДРЕВНО	84.90 m ²	ГРАНИТОГРЕС	ЛАТЕКС	Двочен обшивка
01-					
A	КОМЮНИКАЦИИ	30.17 m ²	ГРАНИТОГРЕС	ЛАТЕКС	ЛАТЕКС
E	КОМЮНИКАЦИИ	9.52 m ²	ГРАНИТОГРЕС	ЛАТЕКС	ЛАТЕКС
B	КОМЮНИКАЦИИ	13.73 m ²	ГРАНИТОГРЕС	ЛАТЕКС	ЛАТЕКС
ОБЩА ПЛОЩ НА ЕТАЖА		1000.96 m ²			

Забележки:

- Всички размери са зидарски.
- Височината на ръкохватките на паралетите и балконите и терсите са 105см. от готов под.
- Всички външни стени да се облекат с 12см. топлоизолация.
- Размерите на дограмата са столарски.
- При поръчване на дограмата, да се вземат размери от мястото.
- При вътрешни преградни стени и стени 12см. да се остави отвор с 4см. по-голям от размера на изделието (врата, прозорец) по 2см. от двете страни и 3см. от шурц.
- При външни стени 25см. с топлоизолация и облицовка да се остави отвор с 10см. по-голям от размера на изделието, по 5см. от двете страни.
- Подпрозоречните паралети са с размери от готов под.
- Височините на вратите са от готов под.
- Всяка промяна да се съгласува с проектантите!

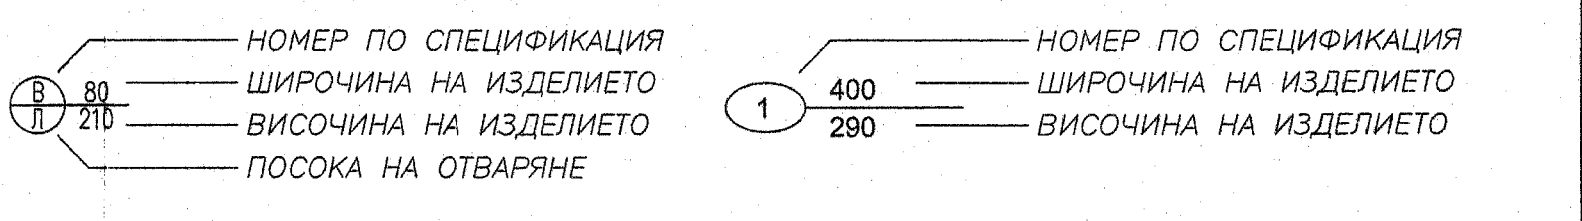

РЕГИСТРИРАН ПРОЕКТАНТ
ИЗДАНИЕ: 01/2021
СЪГЛАСУВАНИ
06.2021

РЕГИСТРИРАН ПРОЕКТАНТ
ИЗДАНИЕ: 01/2021
СЪГЛАСУВАНИ
06.2021

СЪГЛАСУВАЛ ВЪЗЛОЖИТЕЛ:

БУЛАРХ ЕООД СОФИЯ	
ОБЕКТ	Винова изба, вилна и мазанка за вино в ГИ - 88116.25.39 в землица на гр. Коичериново, общ. Коичериново
ВЪЗЛОЖИТЕЛ	"Винето" ООД
ЧЕРТЕЖ	РАЗПРЕДЕЛЕНИЕ КОТА ±0.00 = 417.00
ПРОЕКТАНТ	ПРО.Б. Загорцова
ПРО.В. Загорцова	ЧАСТАРХ
	ФАЗАТТИ
СЪГЛАСУВАЛИ	
КОНСТР	инж. Първанов
ВК	инж. Н. Христова
ЕЛ	инж. А. Софиева
ОВ	инж. Н. Мавродиев
ТЕХНОЛОГИЯ	инж.техн. Л. Гешев
ДАТА:	06.2021 M 1:50 2/9