




Архитектурно бюро
"ВизАрх - НТ"

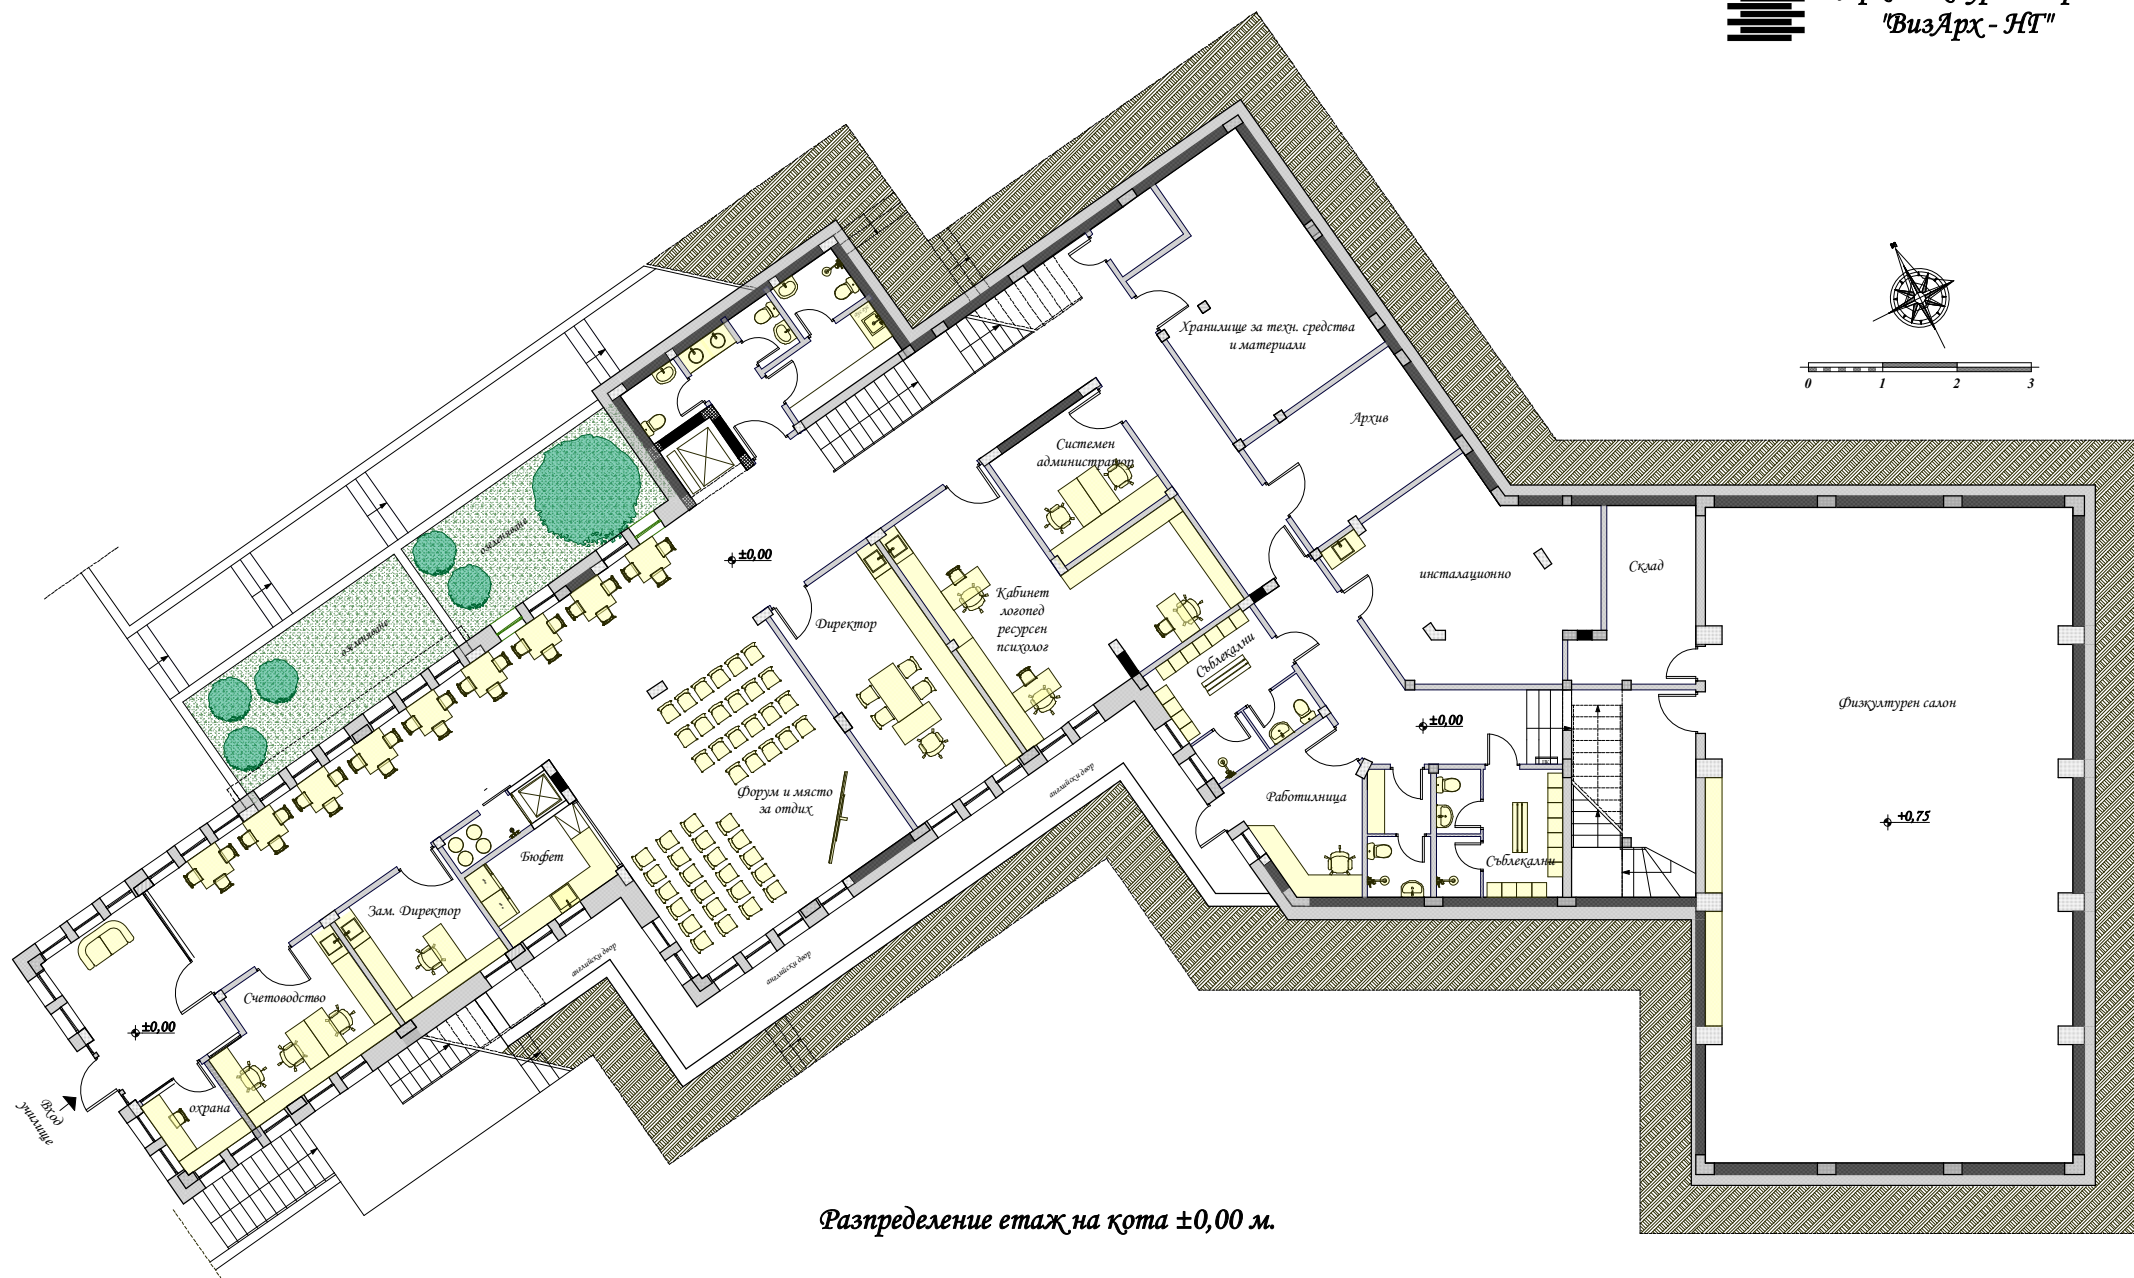

Разпределение етаж на нота $\pm 0,00$ м.

Частно начално училище "Аркус Джунигър",
УПИ I-201, кв. 5, село Арбанаси, Община Велико Търново, Област Велико Търново
Възложител: "Американски колеж Аркус" АД