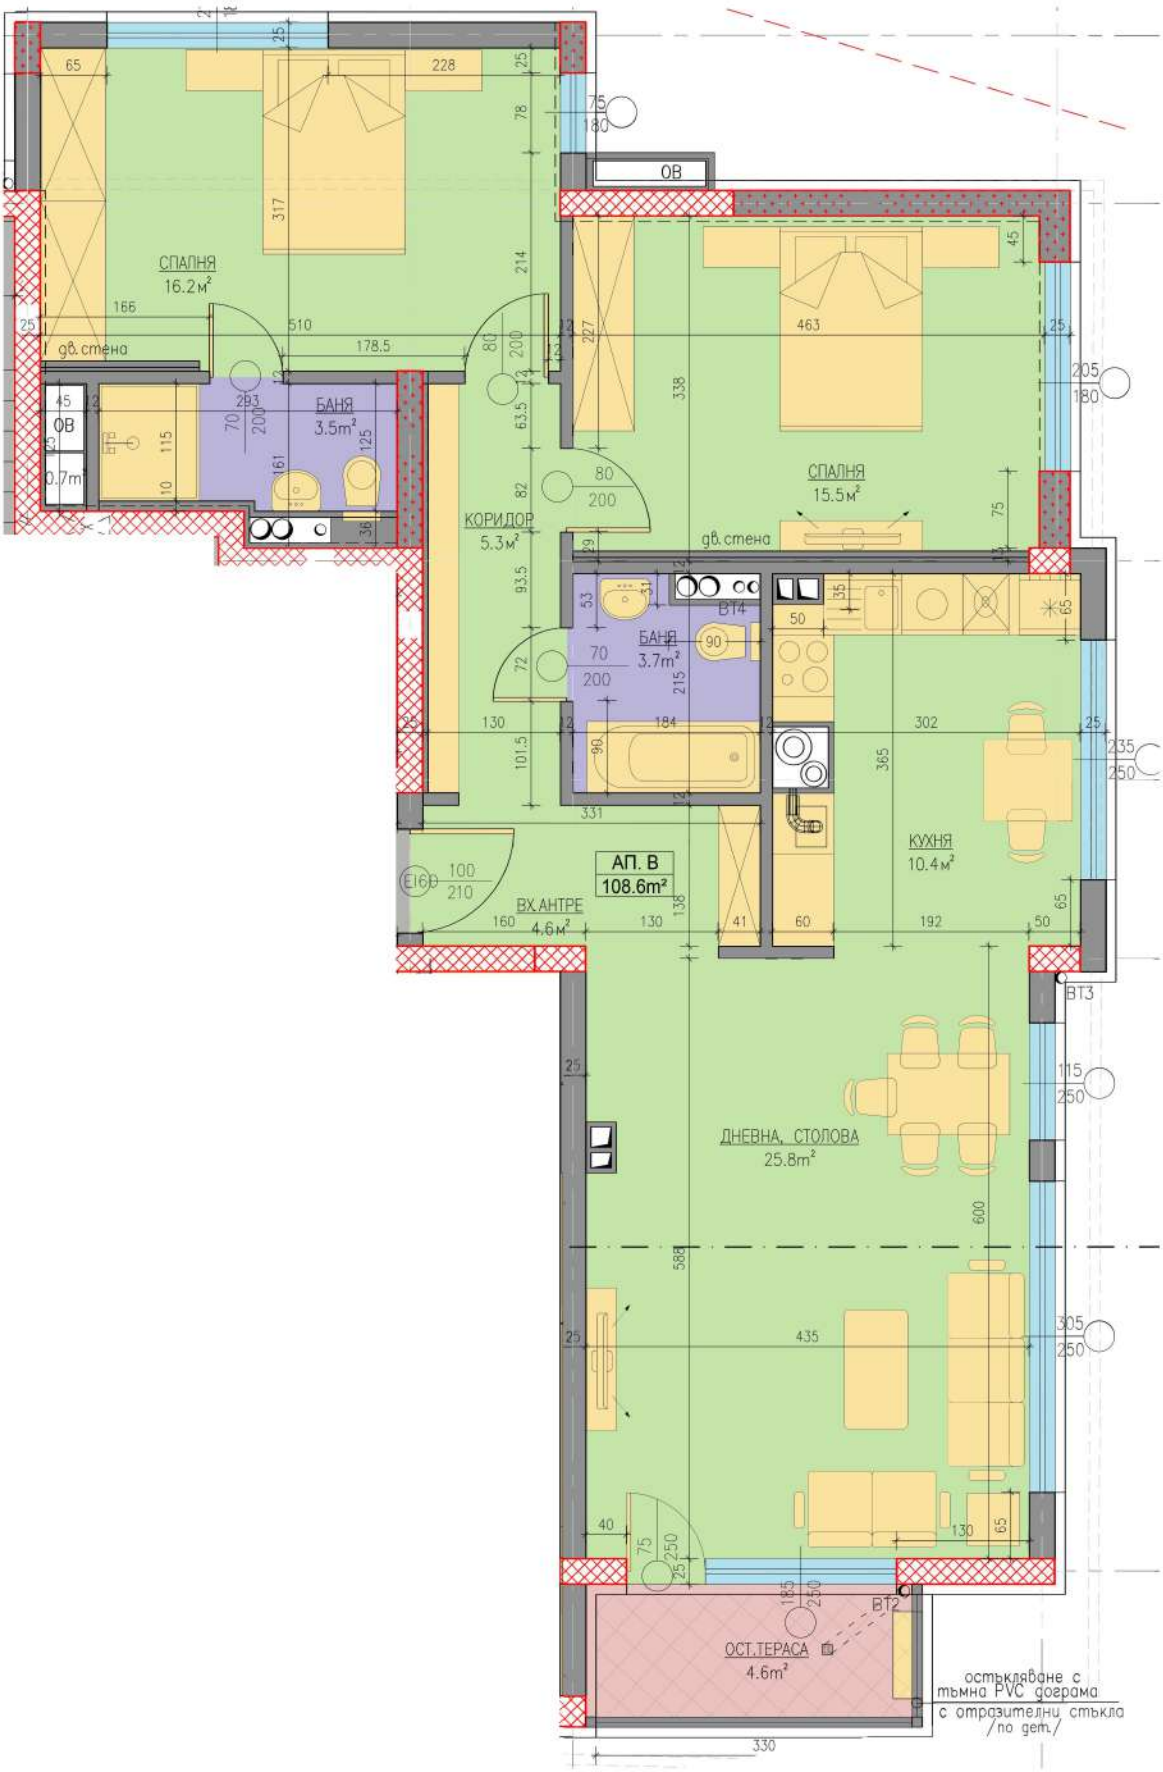
СПАЛНЯ
16.2м²
гв. стена
БАНЯ
3.5м²
ОВ
0.7m²
КОРИДОР
5.3м²
СПАЛНЯ
15.5м²
гв. стена
БАНЯ
3.7m²
ВТ4
КУХНЯ
10.4м²
АП. В
108.6m²
ВХ.АНТРЕ
4.6м²
ВТ3
ДНЕВНА, СТОЛОВА
25.8m²
ВТ2
ОСТ.ТЕРАСА
4.6m²
остъкляване с
тъмна PVC дограма
с отразителни стъкла
/по дет./