
Обект : Закрит плувен басейн в УПИ V , кв. 3 по плана на кв. Черно море , гр. Несебър

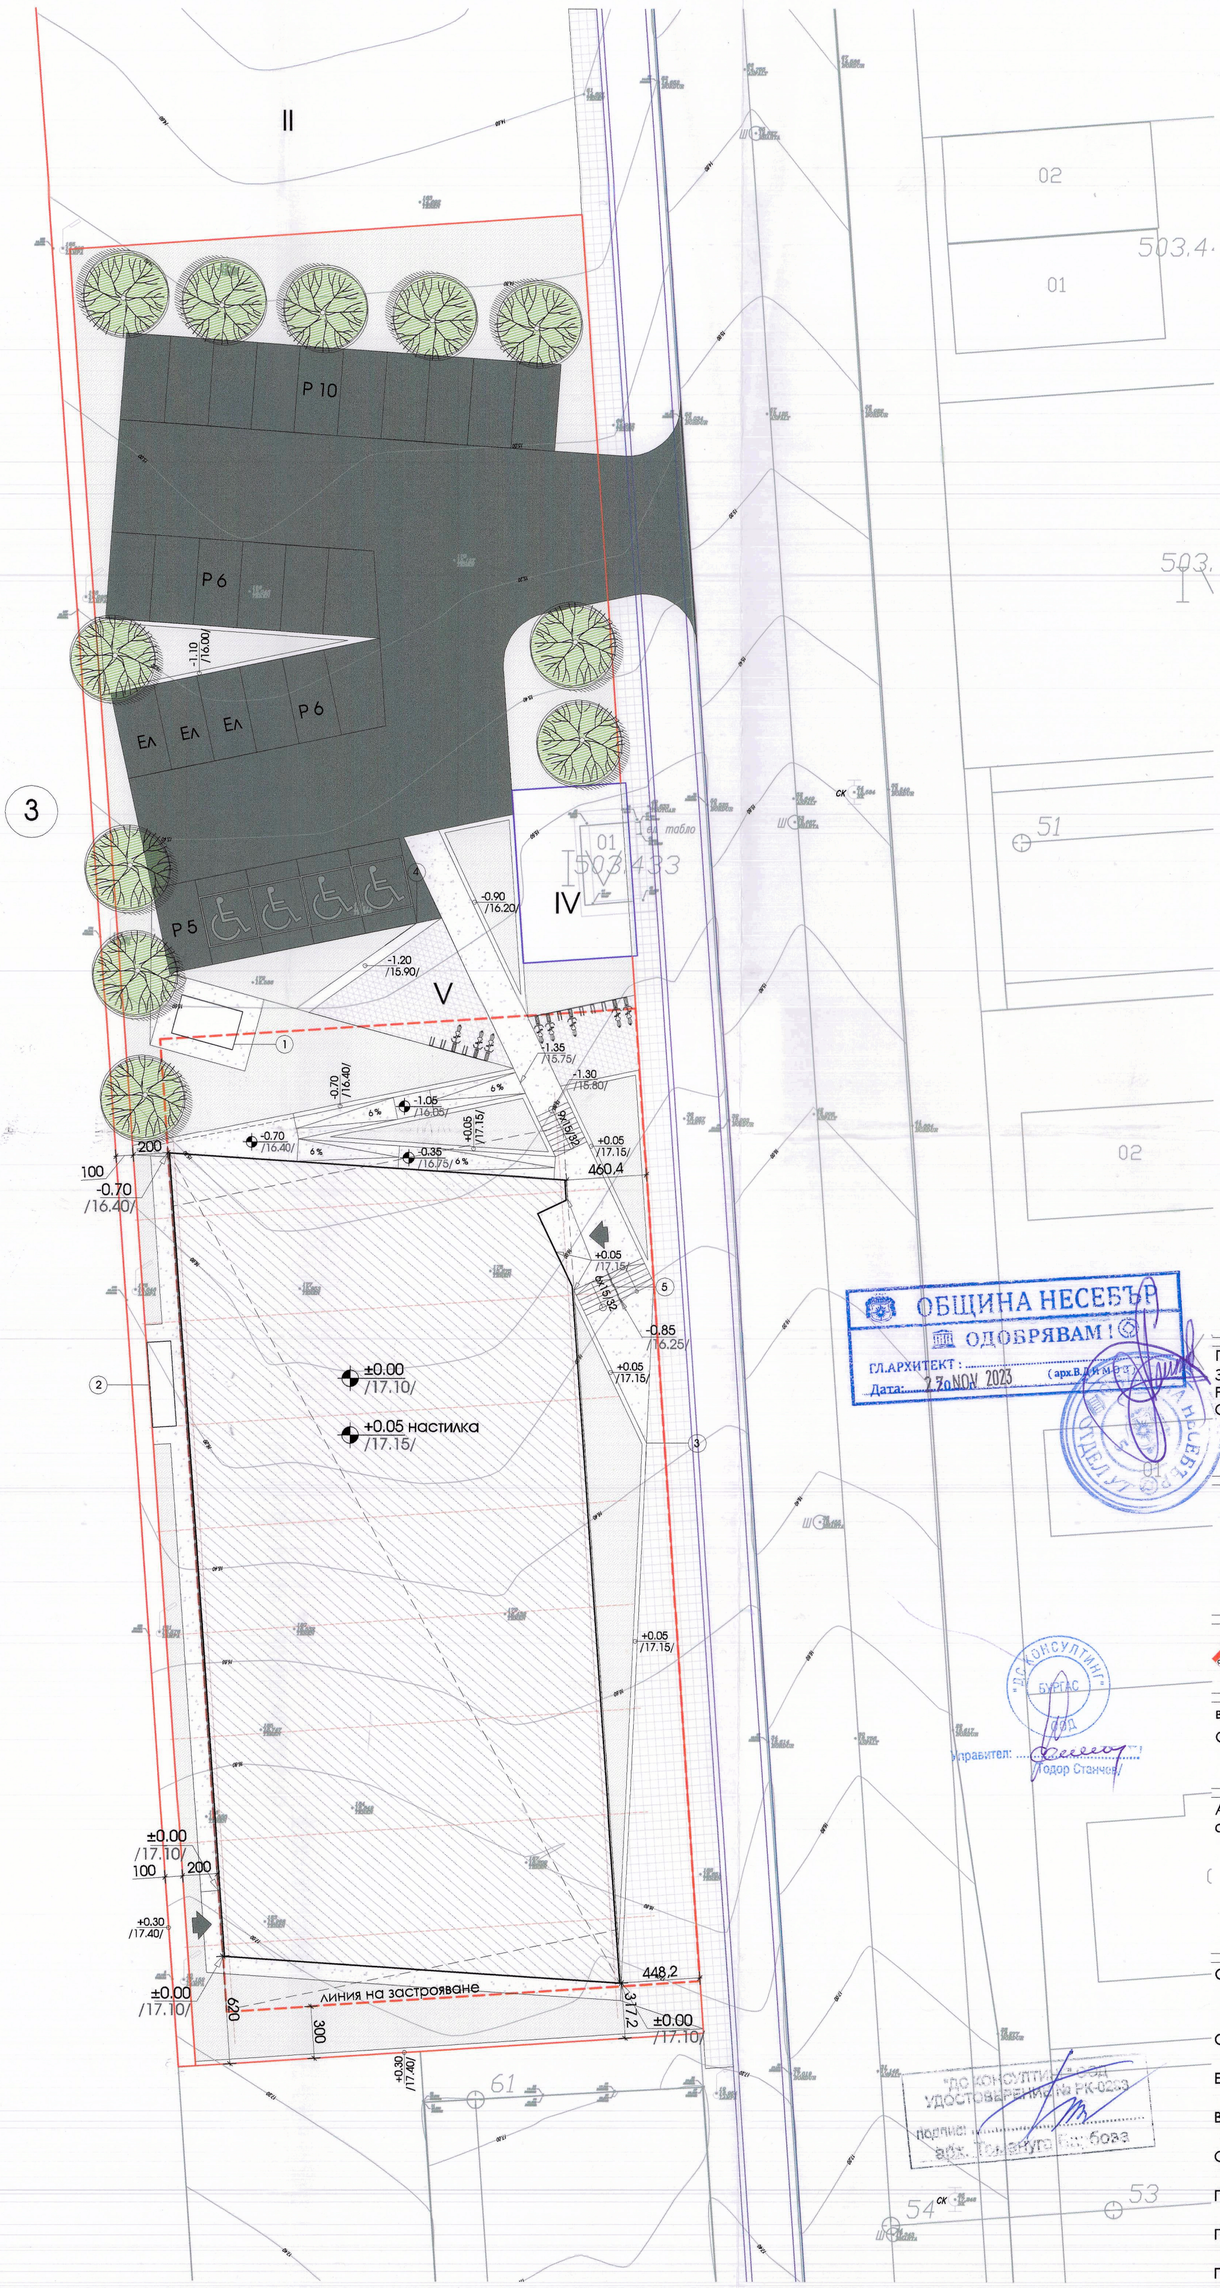

ЛЕГЕНДА:

- Новопр. сграда
- Озеленяване
- Асфалтова настилка
- Бетонова настилка
- Дренираща декоративна подова настилка от калибрирана мраморна фракция и прозрачна полимерна смола
- Тротоарни плочи

1. Чилър
2. Машина за обработка на въздуха
3. Указателно табло 1 / виж. лист N 10 /
4. Указателно табло 2 / виж. лист N 10 /
5. Парапет 7
- Външно стълбище / виж. лист N 10 /

ОБЩИНА НЕСЕБЪР
ОДОБРЯВАМ!
ГЛ.АРХИТЕКТ : .....
Дата: 27 NOV 2023

Площ на УПИ V = 3017 кв.м
ЗП = 1040.85 кв.м
РЗП = 1295.17 кв.м
Сутерен = 218.31 кв.м

проект:	по норми:
Пл. = 34.50 %	Пл. ≤ 80%
Кинт. = 0.43 %	Кинт. ≤ 1.5
Озел.> 20 % съгл. ПиБ	Озел. ≥ 20%
П= 27 бр.	Н = 10 м.

Архитектурно бюро .ОНЛИ. ЕООД
www.only-bg.com
+359 56 988 083
+359 88 943 00 87
info@only-bg.com

възложител :
Община Несебър

АРХИТЕКУРА :
арх. Димитър Николов Мандов

ПЪЛНА ПРОЕКТАНТСКА ПРАВОСПОСОБНОСТ
арх. ДИМИТЪР Н. МАНДОВ
Рег. № ...
дата ... подпис ...

СЪГЛАСУВАЛИ:

СК : инж. Б. Саваклиев
ЕЛ : инж. С. Славов
ВиК : инж. Н.Пейчева
ОвК ; ЕЕ : инж. А. Дамбова
ПБ : инж. С. Тодоров
Геодезия : инж. В. Челебиев
ПиБ : л.арх. С. Дряновска
Техн. басейн : инж. Д. Мешков

"ДС КОНСУЛТИНГ" БУРГАС ООД
Управител: ... Тодор Станчев

"ДС КОНСУЛТИНГ" ... УДОСТОВЕРЕНИЕ № РК-0203
подпис: ...
арх. ... бова

СИТУАЦИЯ М1:250

лист : №1 фаза: Т.П.