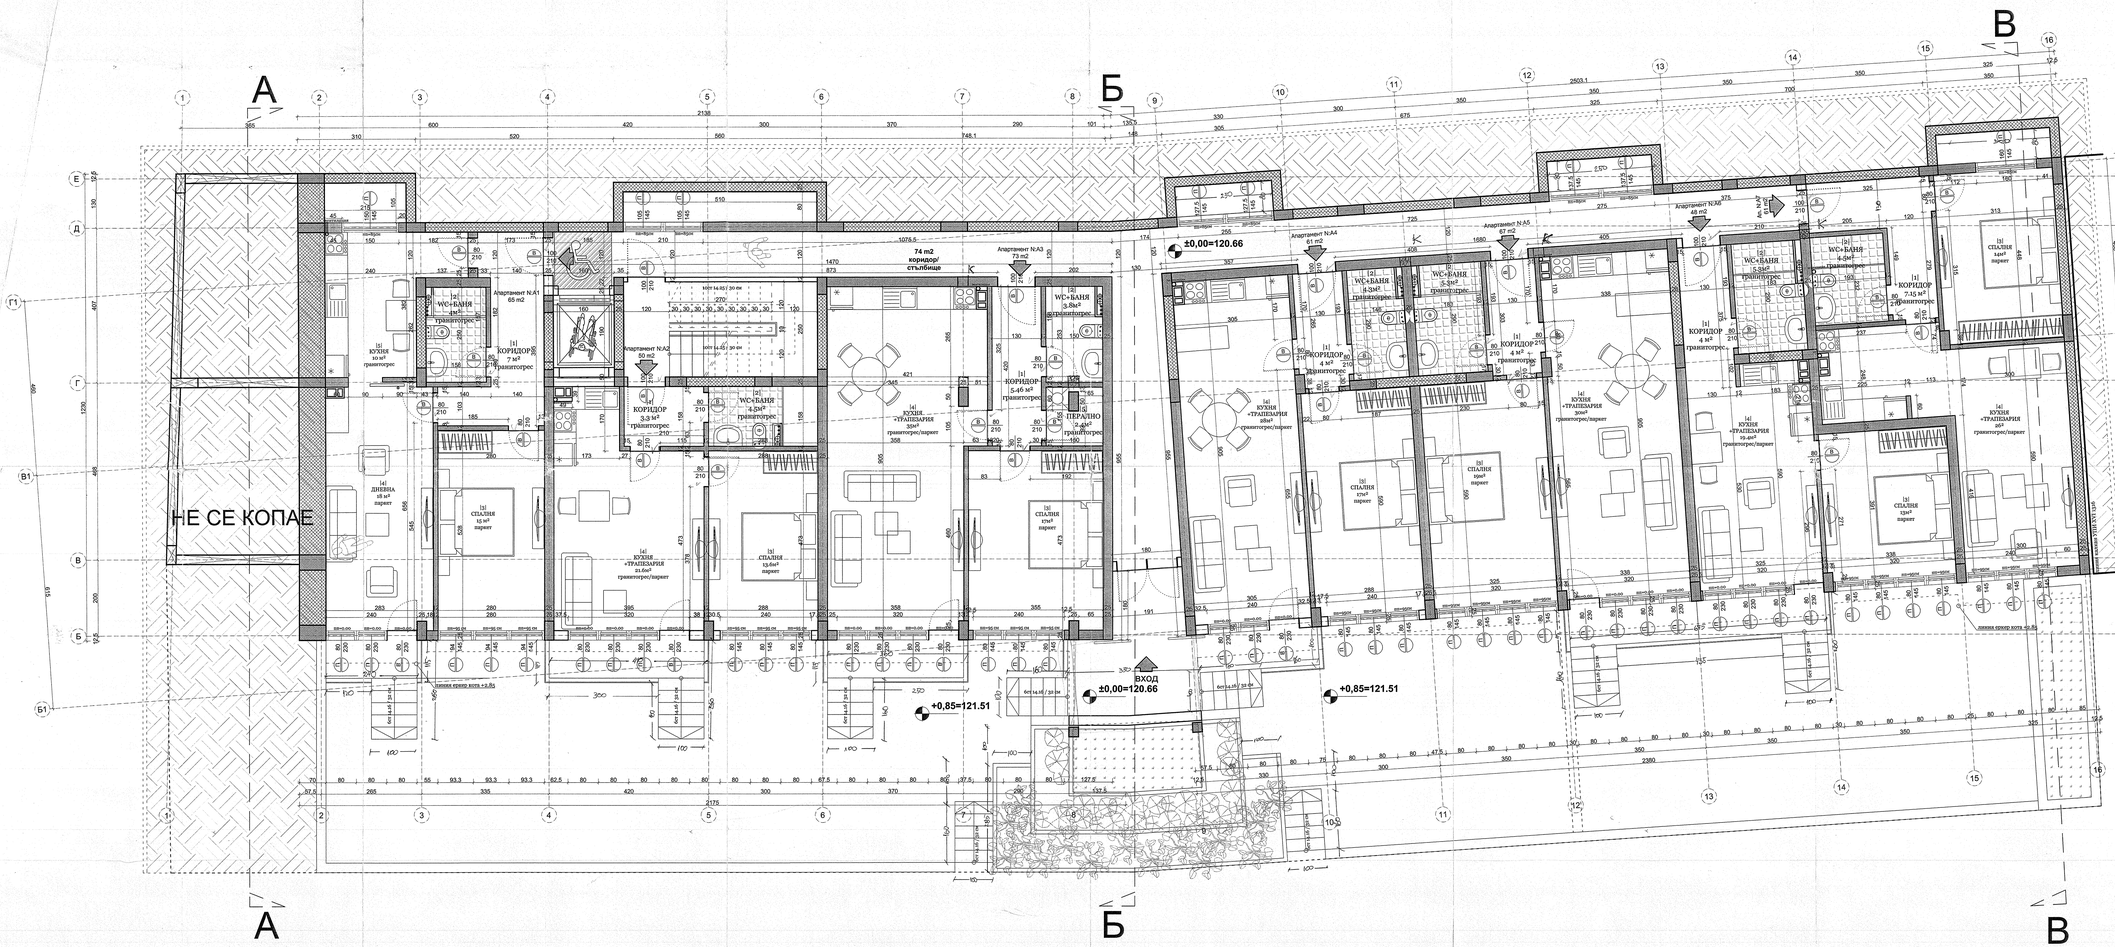

А
Б
В
Б1
В1
Г1
НЕ СЕ КОПАЕ
ВХОД
±0,00=120.66
+0,85=121.51
Апартамент N:A1 65 m2
Апартамент N:A2 50 m2
Апартамент N:A3 73 m2
Апартамент N:A4 61 m2
Апартамент N:A5 67 m2
Апартамент N:A6 48 m2
Апартамент N:A7 61 m2
74 m2 коридор/ стълбище
КУХНЯ
ДНЕВНА
СПАЛНЯ
КОРИДОР
WC+БАНЯ
ПЕРАЛНО
КУХНЯ +ТРАПЕЗАРИЯ
гранитогрес
паркет
гранитогрес/паркет
2503.1
2138
2175
2380

№	ВИД	ПЛОЩ кв.м	ПОД	СТЕНИ	ТАВАН
РАЗПРЕДЕЛЕНИЕ , КОТА ±0.00 ЗП - 534 м2					
Апартамент А1 - 65m2					
1	КОРИДОР	7 m2	ГРАНИТО-ГРЕС	ЛАТЕКС	ЛАТЕКС
2	WC+БАНЯ	4 m2	ГРАНИТО-ГРЕС	ФАЯНС	ФАЯНС
3	СПАЛНЯ	15 m2	ПАРКЕТ	ЛАТЕКС	ЛАТЕКС
4	ДНЕВНА	18 m2	ГРАНИТО-ГРЕС	ЛАТЕКС	ЛАТЕКС
5	КУХНЯ	10 m2	ГРАНИТО-ГРЕС	ЛАТЕКС	ЛАТЕКС
Апартамент А2 - 50m2					
1	КОРИДОР	3.3 m2	ГРАНИТО-ГРЕС	ЛАТЕКС	ЛАТЕКС
2	WC+БАНЯ	4.5 m2	ГРАНИТО-ГРЕС	ФАЯНС	ФАЯНС
3	СПАЛНЯ	14 m2	ПАРКЕТ	ЛАТЕКС	ЛАТЕКС
4	КУХНЯ+ ТРАПЕЗАРИЯ	22 m2	ГРАНИТО-ГРЕС	ЛАТЕКС	ЛАТЕКС
Апартамент А3 - 73m2					
1	КОРИДОР	5.5 m2	ГРАНИТО-ГРЕС	ЛАТЕКС	ЛАТЕКС
2	WC+БАНЯ	4 m2	ГРАНИТО-ГРЕС	ФАЯНС	ФАЯНС
3	СПАЛНЯ	17 m2	ПАРКЕТ	ЛАТЕКС	ЛАТЕКС
4	КУХНЯ+ ТРАПЕЗАРИЯ	35 m2	ГРАНИТО-ГРЕС	ЛАТЕКС	ЛАТЕКС
5	ПЕРАЛНО	2.4 m2	ПАРКЕТ	ЛАТЕКС	ЛАТЕКС
Апартамент А4 - 61m2					
1	КОРИДОР	4 m2	ГРАНИТО-ГРЕС	ЛАТЕКС	ЛАТЕКС
2	WC+БАНЯ	4.3 m2	ГРАНИТО-ГРЕС	ФАЯНС	ФАЯНС
3	СПАЛНЯ	17 m2	ПАРКЕТ	ЛАТЕКС	ЛАТЕКС
4	КУХНЯ+ ТРАПЕЗАРИЯ	28 m2	ГРАНИТО-ГРЕС	ЛАТЕКС	ЛАТЕКС
Апартамент А5 - 67m2					
1	КОРИДОР	4 m2	ГРАНИТО-ГРЕС	ЛАТЕКС	ЛАТЕКС
2	WC+БАНЯ	5.3 m2	ГРАНИТО-ГРЕС	ФАЯНС	ФАЯНС
3	СПАЛНЯ	19 m2	ПАРКЕТ	ЛАТЕКС	ЛАТЕКС
4	КУХНЯ+ ТРАПЕЗАРИЯ	30 m2	ГРАНИТО-ГРЕС	ЛАТЕКС	ЛАТЕКС
Апартамент А6 - 48m2					
1	КОРИДОР	4 m2	ГРАНИТО-ГРЕС	ЛАТЕКС	ЛАТЕКС
2	WC+БАНЯ	5.3 m2	ГРАНИТО-ГРЕС	ФАЯНС	ФАЯНС
3	СПАЛНЯ	13 m2	ПАРКЕТ	ЛАТЕКС	ЛАТЕКС
4	КУХНЯ+ ТРАПЕЗАРИЯ	19 m2	ГРАНИТО-ГРЕС	ЛАТЕКС	ЛАТЕКС
Апартамент А7 - 61m2					
1	КОРИДОР	7.15 m2	ГРАНИТО-ГРЕС	ЛАТЕКС	ЛАТЕКС
2	WC+БАНЯ	4.5 m2	ГРАНИТО-ГРЕС	ФАЯНС	ФАЯНС
3	СПАЛНЯ	14 m2	ПАРКЕТ	ЛАТЕКС	ЛАТЕКС
4	КУХНЯ+ ТРАПЕЗАРИЯ	26 m2	ГРАНИТО-ГРЕС	ЛАТЕКС	ЛАТЕКС
	КОРИДОР+ СТЪЛБИЩЕ	74 m2	ГРАНИТО-ГРЕС	ЛАТЕКС	ЛАТЕКС

ЗАБЕЛЕЖКИ:

1.ВИСОЧИНИТЕ НА ВРАТИТЕ И ПОДПРОЗОРЕЧНИТЕ ПАРАПЕТИ СЕ МЕРЯТ ОТ ГОТОВ ПОД
2.РАЗМЕРИТЕ НА ДОГРАМАТА СА ЗИДАРСКИ
3.ВСИЧКИ ЕЛ, ВиК И ОВК ИНСТАЛАЦИИ СЕ ИЗПЪЛНЯВАТ ПО ПРОЕКТ НА СЪОТВЕТНАТА СПЕЦИАЛНОСТ
4.ВСИЧКИ ДЕТАЙЛИ СЕ СЪГЛАСУВАТ С ПОДИЗПЪЛНИТЕЛИТЕ, СЪОБРАЗНО ИЗБРАНИТЕ СИСТЕМИ
5.ВСИЧКИ ЦВЕТОВЕ НА БОИ, НАСТИЛКИ, ОБЛИЦОВКИ, МАЗИЛКИ И ДР. ИЗДЕЛИЯ СЕ ОПРЕДЕЛЯТ ОТ ПРОЕКТАНТА И ИНВЕСТИТОРА И СЕ ПРИЛАГАТ ПО ТЯХНО УКАЗАНИЕ
6.ВСИЧКИ РАЗМЕРИ ДА СЕ ПРОВЕРЯТ НА МЯСТО
7.ЗА ВСИЧКИ НЕСЪОТВЕТСТВИЯ И ПРОМЕНИ НЕЗАБАВНО ДА СЕ УВЕДОМЯВА ГЛАВНИЯ ПРОЕКТАНТ
8.ВСИЧКИ ВЪНШНИ СТЕНИ СЕ ИЗОЛИРАТ С ТОПЛОИЗОЛАЦИЯ 6см.
9.ВСИЧКИ ПОКРИВИ СЕ ИЗОЛИРАТ С ТОПЛОИЗОЛАЦИЯ 8см.
10.ВСИЧКИ ДЪРВЕНИ ЧАСТИ ДА СЕ ИМПРЕГНИРАТ, ДА СЕ ОБРАБОТЯТ С ФУНГИЦИДНИ И ИНСЕКТИЦИДНИ ПРЕПАРАТИ, И ПРОТИВ ГНИЕНЕ
11.ВСИЧКИ ИНСТАЛАЦИОННИ ПАКЕТИ СЕ ЗАТВАРЯТ С ГИПСКАРТОН
12.СЛЕД ПРОКАРВАНЕ НА ИНСТАЛАЦИИТЕ ДА СЕ ЗАМОНОЛИТЯТ ИНСТАЛАЦИОННИТЕ ОТВОРИ В ПЛОЧИТЕ

"[illegible]-50-КОНСУЛТ" ООД, гр. Варна
Част: Архитектура
Специалист: арх. Е. Томова
Управител: /Даниела [illegible]/ чл. 142 ал. 9 от ЗУТ
Дата: 30.11.15

РАЙОН "ПРИМОРСКИ" - ОБЩИНА ВАРНА
ПРОЕКТЪТ Е ПРИЕТ С:
Оценка за съотв. вх.№ АУ117637 ОР/07.12.2015г.
Протокол на РЕСУТ ..../.......... 200 ....г.
Проверил: ..../арх.
Съгласувал и одобрил: ....
Гл. архитект ....
/арх. В. Койчев/
гр. Варна 18.12.2015

ПЕЧАТ НА ГЛАВНИЯТ ПРОЕКТАНТ:

ОГРАНИЧЕНА ПРОЕКТАНТСКА ПРАВОСПОСОБНОСТ
арх. ДАНИЕЛ ГЕОРГИЕВ ГЕОРГИЕВ
рег. № 05078 дата.............. подпис..............

СТУДИО ЗА ДИЗАЙН И АРХИТЕКТУРА
EasyHomeStudio
a part of DS Group Ltd

ВЪЗЛОЖИТЕЛ:
1.Таня Атанасова Христова **2.**Никола Пазини **3.**Христо Атанасов Христов **4.**Дарина Георгиева Стоанова **5.**Димитър Йорданов Стоянов **6.**Алиме Сафетова Османова **7.**Назиф Осман Осман **8.**Семра Нешад Карагьозова **9.**Айдън Сафетов Карагьозов **10.**Василка Ефтимова Станева **11.**Огнян Димитров Митев **12.**Нели Ненчева Митева
13. Конструмакс ООД 14. Нови Мир ООД
ПЪЛНОМОЩНИК : Мариела Светозарова Маркова

ОБЕКТ:
Поетапно строителство на многофамилни жилищни сгради в УПИ XL-1310,1311,1440,1314,2279 - за жил.стр. кв. 36 по плана на СО 'Св. Никола", гр. Варна съгласно чл 152 ал.2 от ЗУТ

ЧЕРТЕЖ:
ТЯЛО А
Разпределение кота 0.00 = 120.66

ФАЗА: ТП

ГЛАВЕН ПРОЕКТАНТ: Арх.Даниел Георгиев

СПЕЦИАЛНОСТ:	СЪГЛАСУВАЛ:	ПОДПИС:
Архитектура	Арх.Даниел Георгиев	
Конструкции	Инж.Николай Лефтеров	
ЕЛ-инсталации	Инж.Росен Радев	
ВиК-инсталации	Инж.Александър Тричков	
Геодезия	инж.Иван Иванов	
Озеленяване	л.арх.Николай Михаилов	

СПЕЦИАЛНОСТ:	СЪГЛАСУВАЛ:	ПОДПИС:
Енергийна Ефект	инж.Николай Мавродиев	
ПБЗ	инж.Николай Лефтеров	
ПБ	инж. Илияна Съйкова	
Геология	инж.В.Васев	
ПЛАН ЗА управление на С.О		

НАЧЕРТАЛ:	ДАТА: 02.2015
ПРОВЕРИЛ: -	ДАТА: -
МАЩАБ: 1:50	ЛИСТ №: 3
ЧЕРТЕЖ №: 1	РЕВИЗИЯ: -