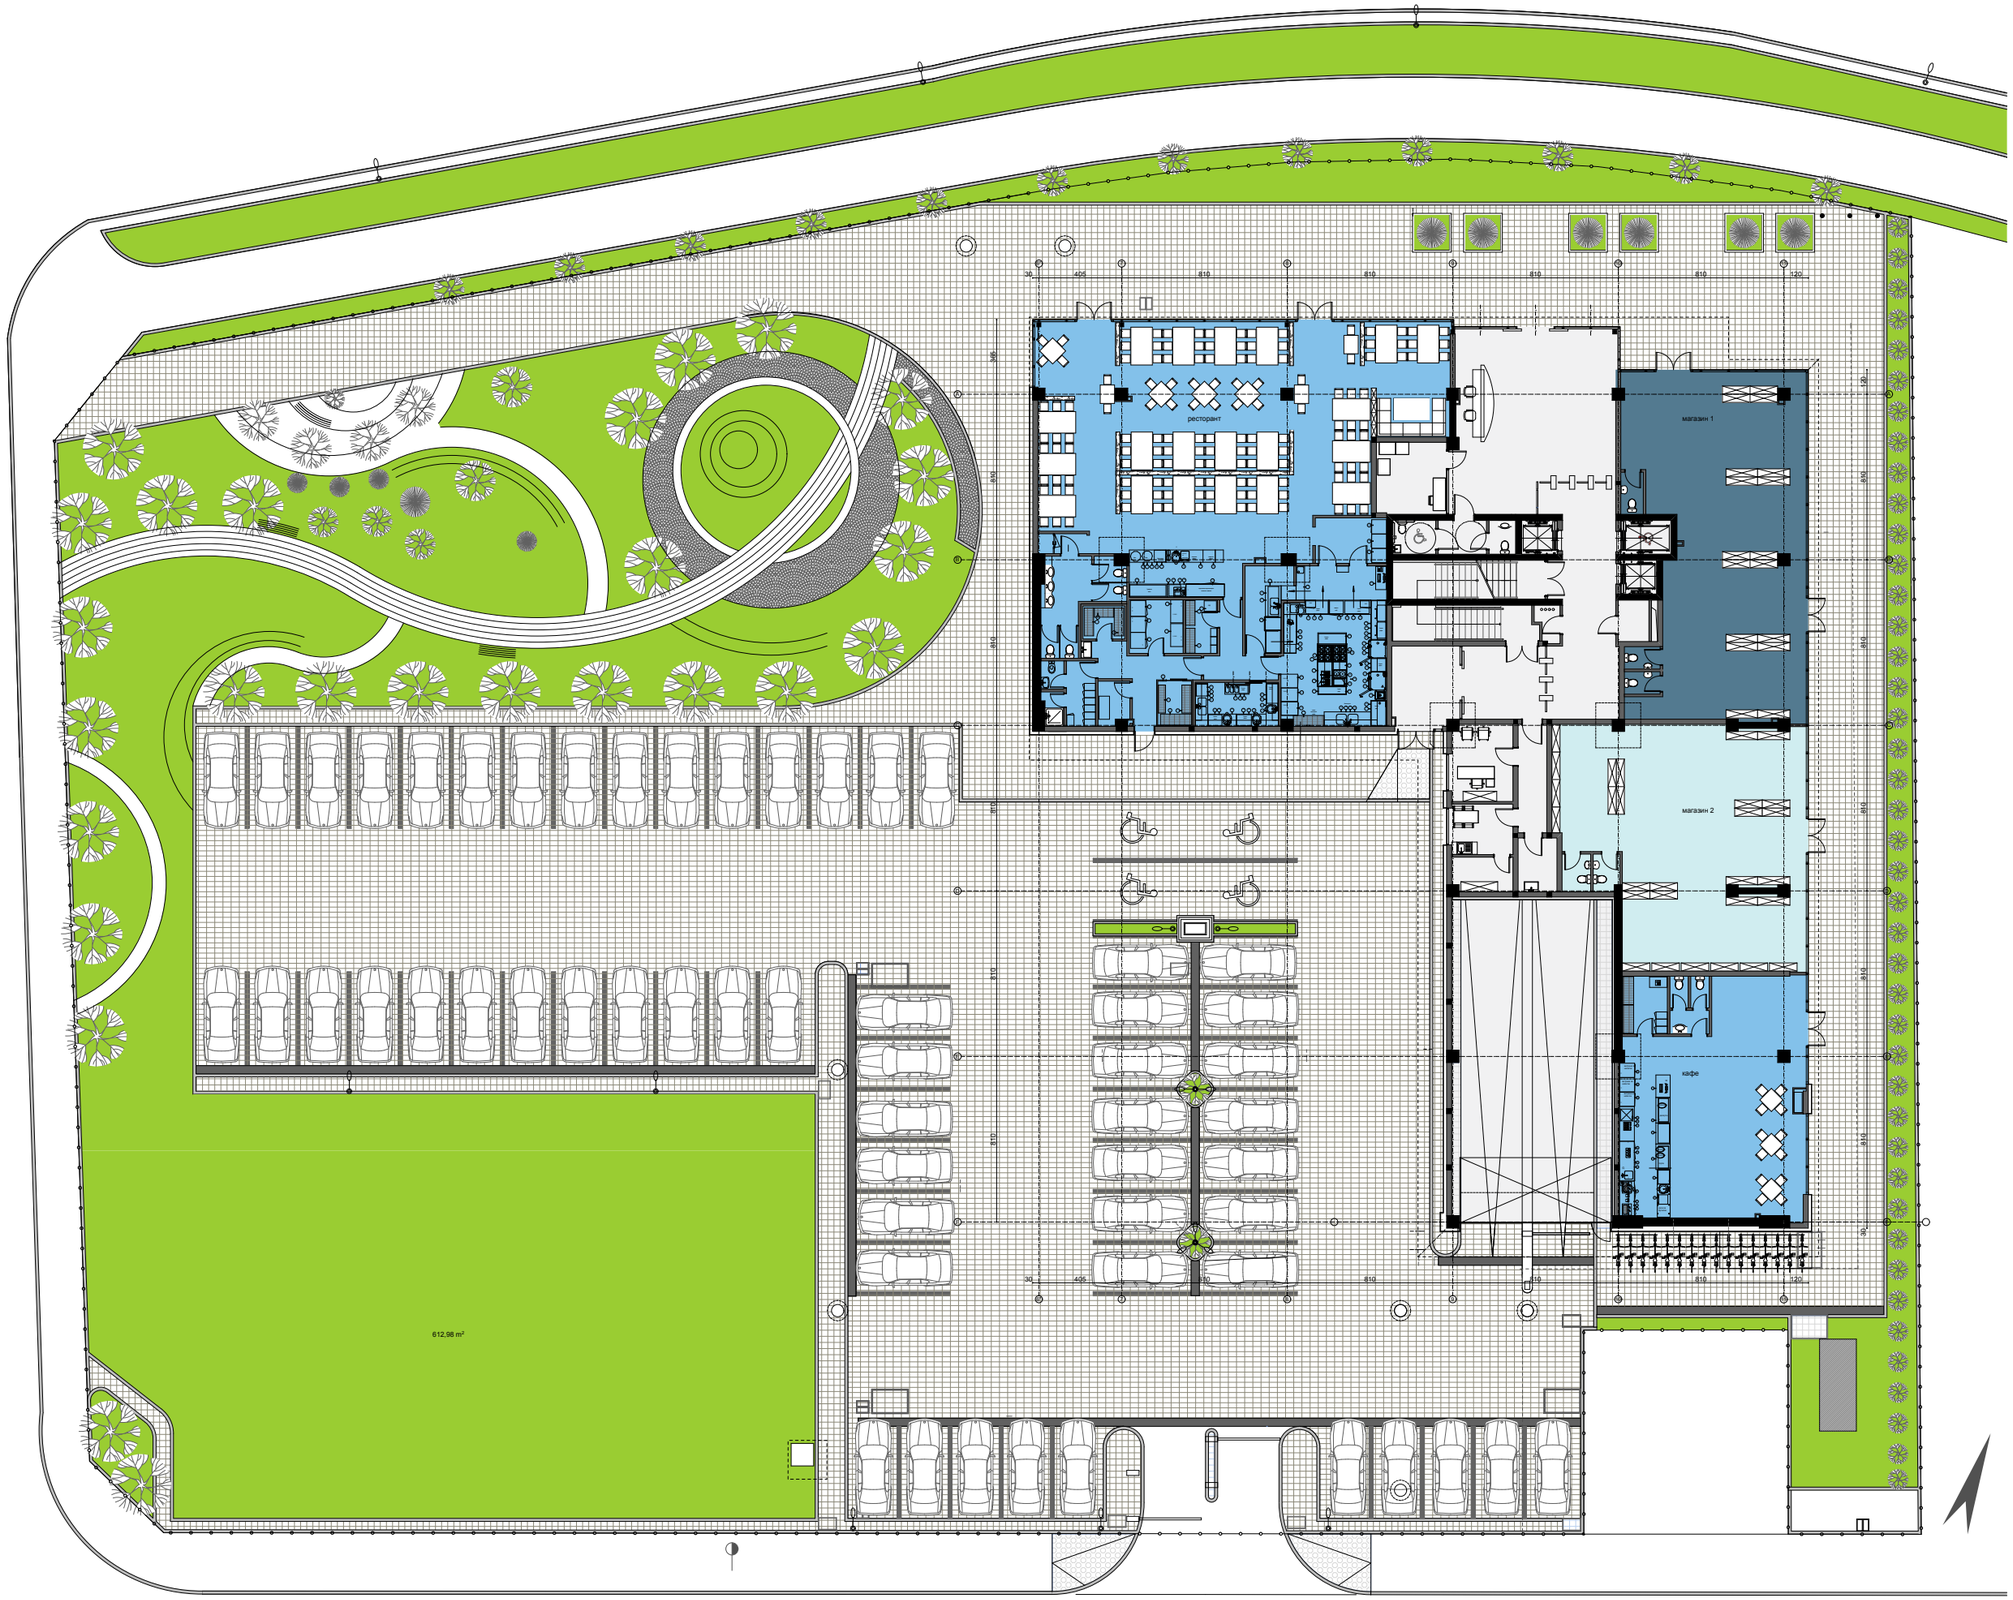
ресторант
магазин 1
магазин 2
кафе
612,98 m²