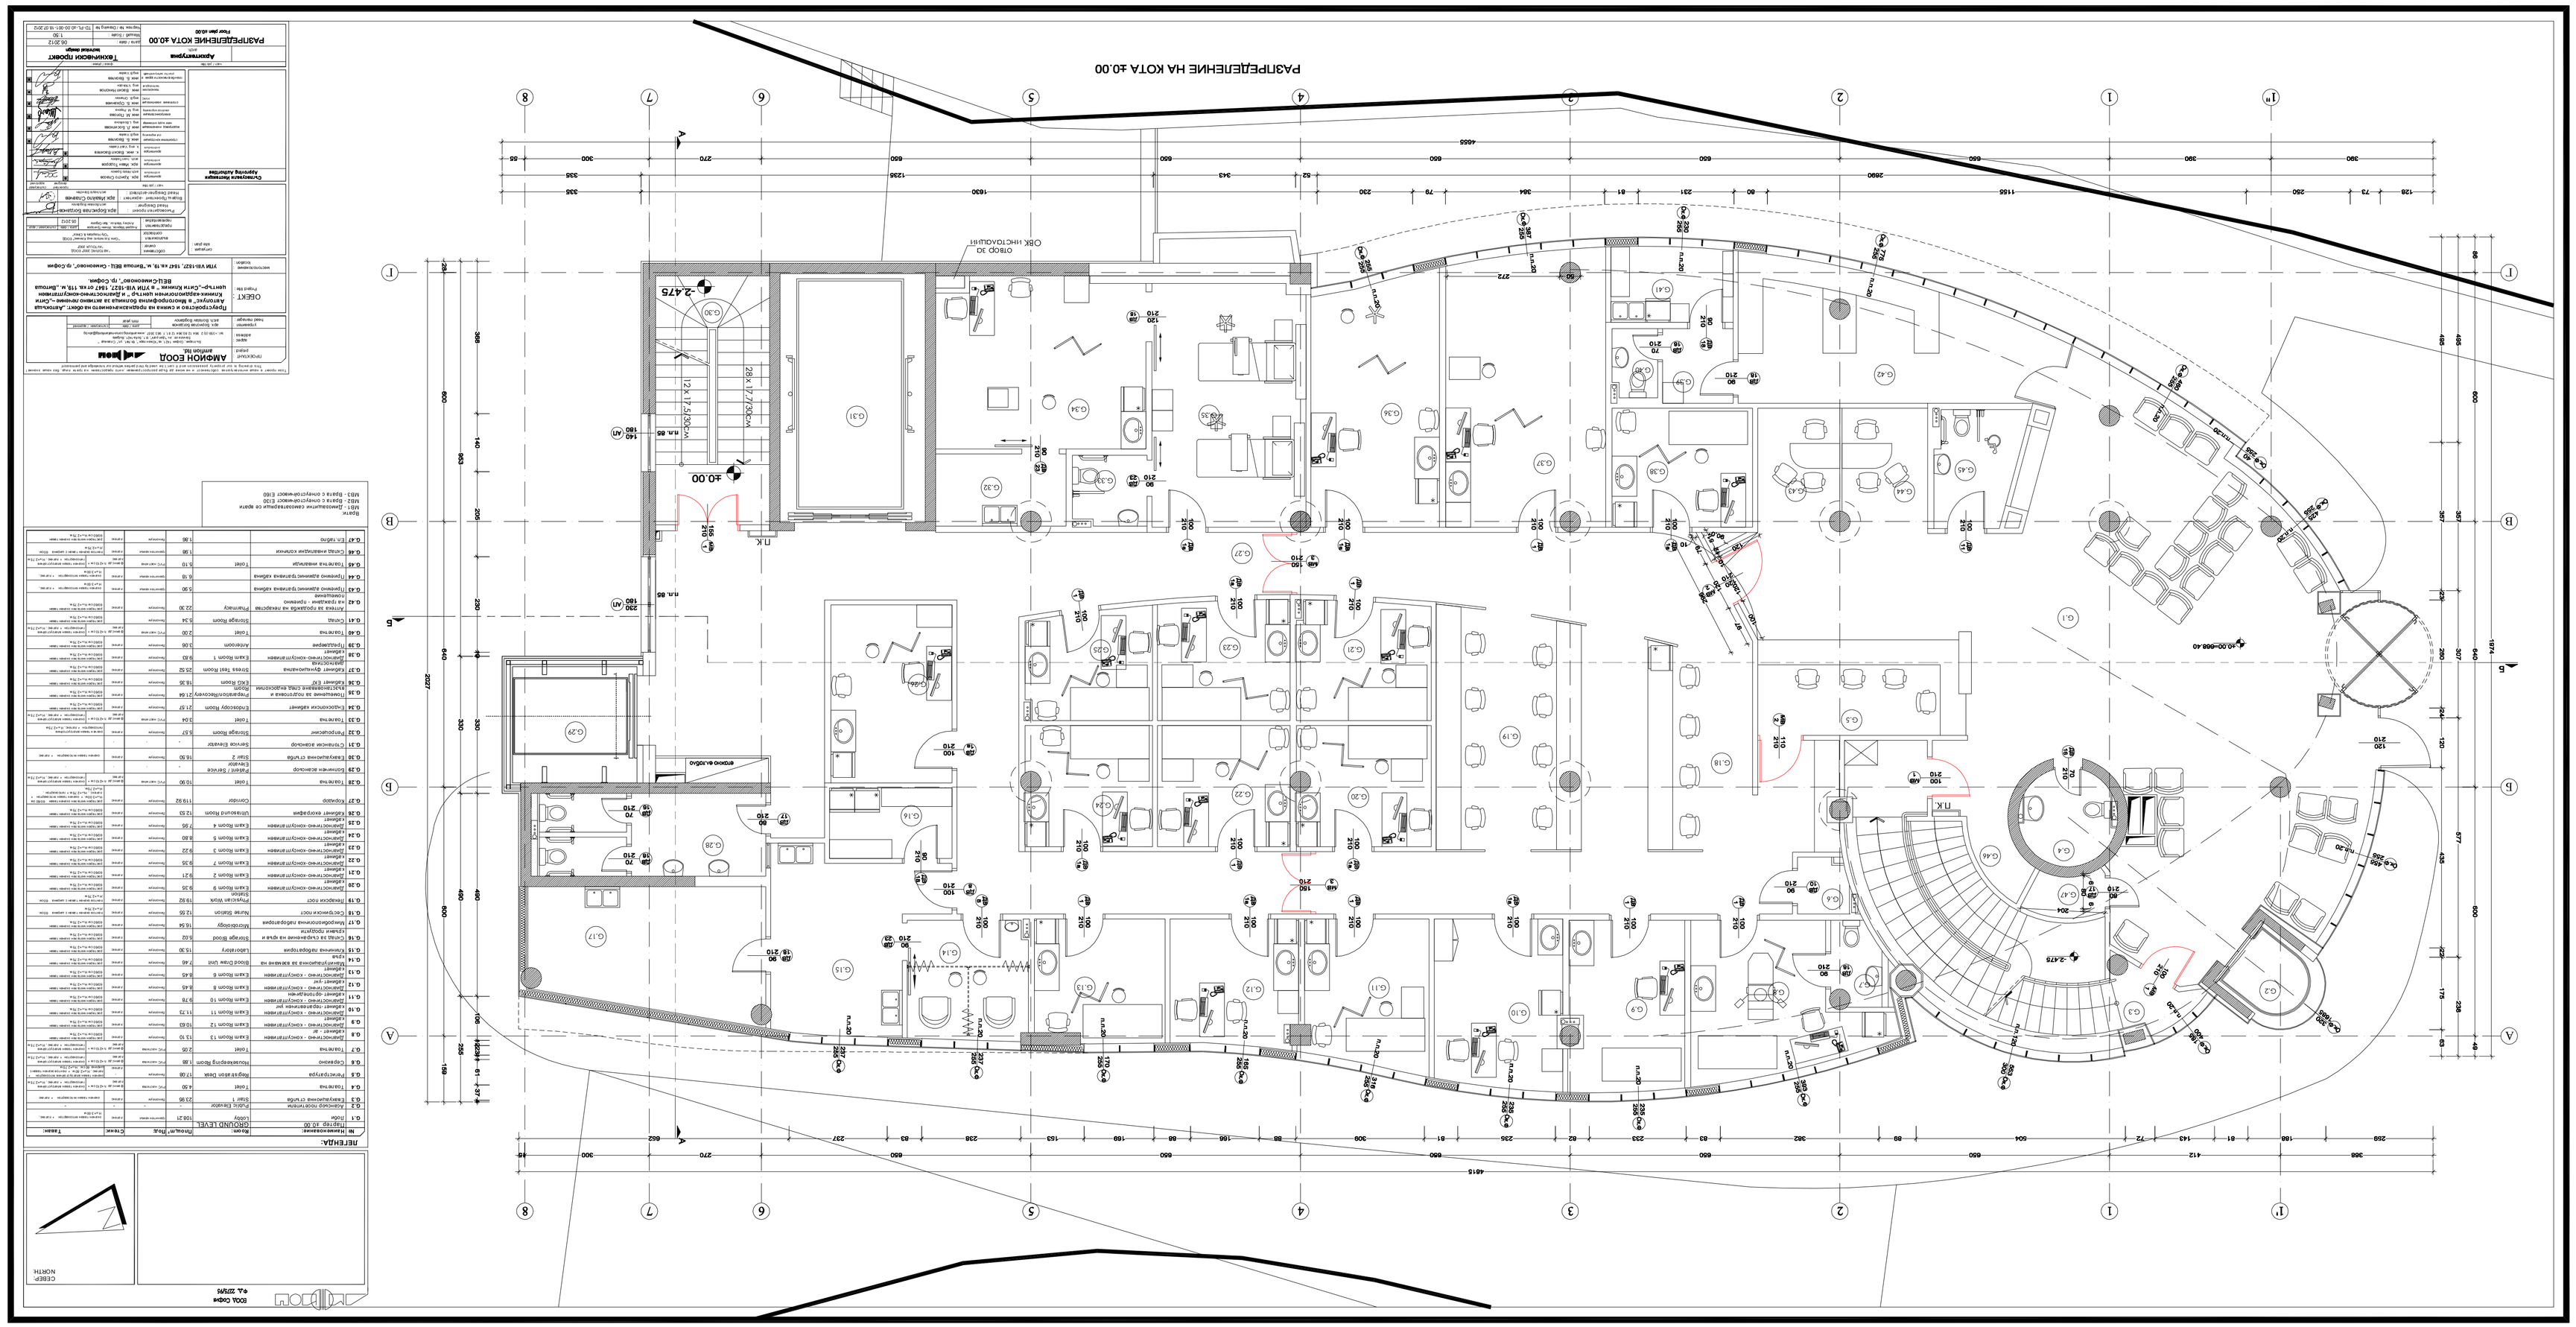
РАЗПРЕДЕЛЕНИЕ НА КОТА ±0.00
ОТВОР ЗА ИНСТАЛАЦИИ
±0.00
-2.475
ГРАФИК 6.А.ЗОБЛ
ГРАФИК 6.А.ЗОБЛ
ГРАФИК 6.А.ЗОБЛ