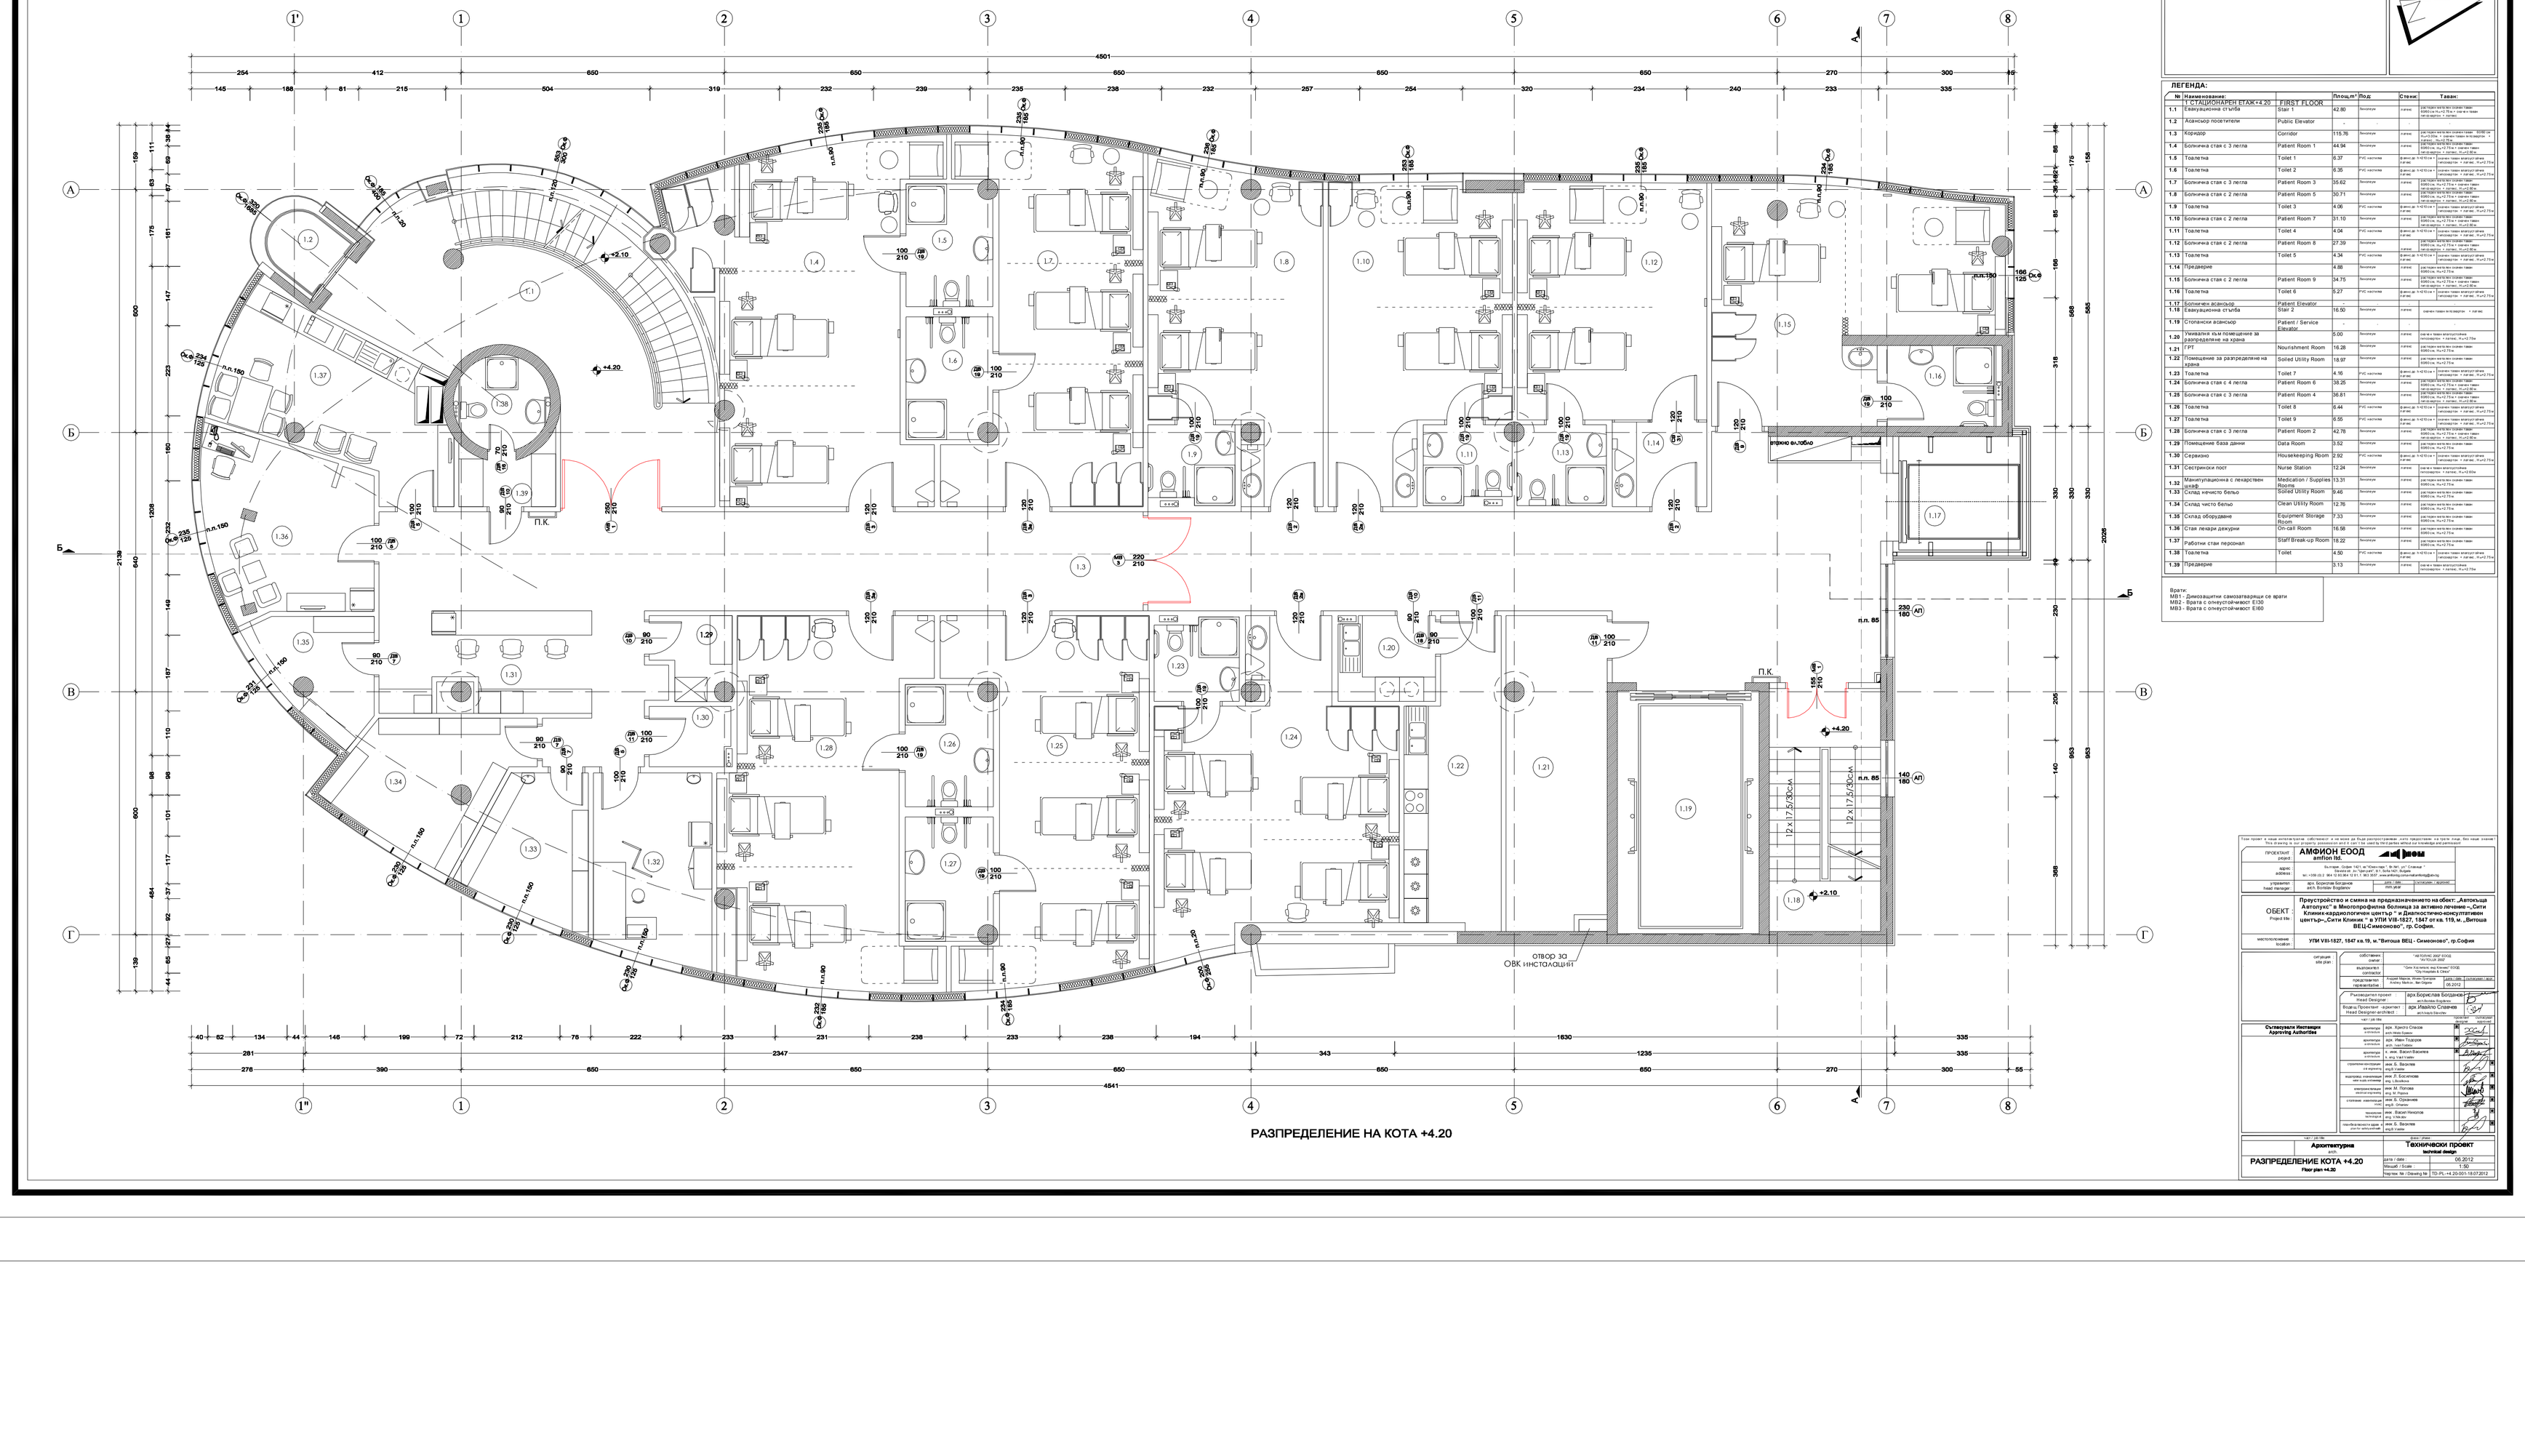

РАЗПРЕДЕЛЕНИЕ НА КОТА +4.20

ВОД Софи
ф.д. 2275/95

СЕВЕР
NORTH

ЛЕГЕНДА:

№	Наименование:		Площ,м²	Под	Стени	Такси:
	I ЕТАЖ/GROUND FLOOR+4.20	FIRST FLOOR				
1.1	Евакуационна стълба	Stair 1	42.80	Линолеум	Латекс	Системна мебелна стена: 60/60 см. Н=2150 мм. + латекс+ мивка за мокро почистване + латекс. Н=2150 мм.
1.2	Асансьор посетители	Public Elevator				
1.3	Коридор	Corridor	115.76	Линолеум	Латекс	Системна мебелна стена: 60/60 см. Н=2150 мм. + латекс+ мивка за мокро почистване + латекс. Н=2150 мм.
1.4	Болнична стая с 3 легла	Patient Room 1	44.96	Линолеум	Латекс	Системна мебелна стена: 60/60 см. Н=2150 мм. + латекс+ мивка за мокро почистване + латекс. Н=2150 мм.
1.5	Тоалетна	Toilet 1	6.37	PVC настилка	Фаянс до Н=2150 мм.	Стенна мивка фаянсов шкаф, самозатв. + латекс. Н=2150 мм.
1.6	Тоалетна	Toilet 2	6.35	PVC настилка	Фаянс до Н=2150 мм.	Стенна мивка фаянсов шкаф, самозатв. + латекс. Н=2150 мм.
1.7	Болнична стая с 3 легла	Patient Room 3	35.62	Линолеум	Латекс	Системна мебелна стена: 60/60 см. Н=2150 мм. + латекс+ мивка за мокро почистване + латекс. Н=2150 мм.
1.8	Болнична стая с 2 легла	Patient Room 5	30.71	Линолеум	Латекс	Системна мебелна стена: 60/60 см. Н=2150 мм. + латекс+ мивка за мокро почистване + латекс. Н=2150 мм.
1.9	Тоалетна	Toilet 3	4.06	PVC настилка	Фаянс до Н=2150 мм.	Стенна мивка фаянсов шкаф, самозатв. + латекс. Н=2150 мм.
1.10	Болнична стая с 2 легла	Patient Room 7	31.10	Линолеум	Латекс	Системна мебелна стена: 60/60 см. Н=2150 мм. + латекс+ мивка за мокро почистване + латекс. Н=2150 мм.
1.11	Тоалетна	Toilet 4	4.04	PVC настилка	Фаянс до Н=2150 мм.	Стенна мивка фаянсов шкаф, самозатв. + латекс. Н=2150 мм.
1.12	Болнична стая с 2 легла	Patient Room 8	27.39	Линолеум	Латекс	Системна мебелна стена: 60/60 см. Н=2150 мм. + латекс+ мивка за мокро почистване + латекс. Н=2150 мм.
1.13	Тоалетна	Toilet 5	4.34	PVC настилка	Фаянс до Н=2150 мм.	Стенна мивка фаянсов шкаф, самозатв. + латекс. Н=2150 мм.
1.14	Преддверие		4.86	Линолеум	Латекс	Системна мебелна стена: 60/60 см. Н=2150 мм. + латекс+ мивка за мокро почистване + латекс. Н=2150 мм.
1.15	Болнична стая с 2 легла	Patient Room 9	34.75	Линолеум	Латекс	Системна мебелна стена: 60/60 см. Н=2150 мм. + латекс+ мивка за мокро почистване + латекс. Н=2150 мм.
1.16	Тоалетна	Toilet 6	5.27	PVC настилка	Фаянс до Н=2150 мм.	Стенна мивка фаянсов шкаф, самозатв. + латекс. Н=2150 мм.
1.17	Болничен асансьор	Patient Elevator				
1.18	Евакуационна стълба	Stair 2	16.50	Линолеум	Латекс	Системна мебелна стена: 60/60 см. Н=2150 мм. + латекс+ мивка за мокро почистване + латекс. Н=2150 мм.
1.19	Стопански асансьор	Patient / Service Elevator				
1.20	Помещение за разпределение за разпределение на храна		0.00	Линолеум	Латекс	Шкаф с мивка фаянсов шкаф, самозатв. + латекс. Н=2150 мм.
1.21	ГРП	Nourishment Room	16.28	Линолеум	Латекс	Системна мебелна стена: 60/60 см. Н=2150 мм.
1.22	Помещение за разпределение на храна	Soiled Utility Room	18.97	Линолеум	Латекс	Системна мебелна стена: 60/60 см. Н=2150 мм.
1.23	Тоалетна	Toilet 7	4.16	PVC настилка	Фаянс до Н=2150 мм.	Стенна мивка фаянсов шкаф, самозатв. + латекс. Н=2150 мм.
1.24	Болнична стая с 4 легла	Patient Room 6	38.25	Линолеум	Латекс	Системна мебелна стена: 60/60 см. Н=2150 мм. + латекс+ мивка за мокро почистване + латекс. Н=2150 мм.
1.25	Болнична стая с 3 легла	Patient Room 4	50.81	Линолеум	Латекс	Системна мебелна стена: 60/60 см. Н=2150 мм. + латекс+ мивка за мокро почистване + латекс. Н=2150 мм.
1.26	Тоалетна	Toilet 8	6.44	PVC настилка	Фаянс до Н=2150 мм.	Стенна мивка фаянсов шкаф, самозатв. + латекс. Н=2150 мм.
1.27	Тоалетна	Toilet 9	6.50	PVC настилка	Фаянс до Н=2150 мм.	Стенна мивка фаянсов шкаф, самозатв. + латекс. Н=2150 мм.
1.28	Болнична стая с 3 легла	Patient Room 2	42.76	Линолеум	Латекс	Системна мебелна стена: 60/60 см. Н=2150 мм. + латекс+ мивка за мокро почистване + латекс. Н=2150 мм.
1.29	Помещение база данни	Data Room	3.52	Линолеум	Латекс	Шкаф с мивка фаянсов шкаф, самозатв. + латекс. Н=2150 мм.
1.30	Сервизно	Housekeeping Room	2.92	PVC настилка	Фаянс до Н=2150 мм.	Стенна мивка фаянсов шкаф, самозатв. + латекс. Н=2150 мм.
1.31	Сестрински пост	Nurse Station	12.24	Линолеум	Латекс	Шкаф с мивка фаянсов шкаф, самозатв. + латекс. Н=2150 мм.
1.32	Манипулационна с лекарствен шкаф	Medication / Supplies Room	13.31	Линолеум	Латекс	Системна мебелна стена: 60/60 см. Н=2150 мм.
1.33	Склад мръсно бельо	Soiled Utility Room	9.46	Линолеум	Латекс	Системна мебелна стена: 60/60 см. Н=2150 мм.
1.34	Склад чисто бельо	Clean Utility Room	12.76	Линолеум	Латекс	Системна мебелна стена: 60/60 см. Н=2150 мм.
1.35	Склад оборудване	Equipment Storage Room	7.33	Линолеум	Латекс	Системна мебелна стена: 60/60 см. Н=2150 мм.
1.36	Стая лекари дежурни	On-call Room	16.58	Линолеум	Латекс	Системна мебелна стена: 60/60 см. Н=2150 мм.
1.37	Работни стаи персонал	Staff Break-up Room	18.22	Линолеум	Латекс	Системна мебелна стена: 60/60 см. Н=2150 мм.
1.38	Тоалетна	Toilet	4.50	PVC настилка	Фаянс до Н=2150 мм.	Стенна мивка фаянсов шкаф, самозатв. + латекс. Н=2150 мм.
1.39	Преддверие		3.13	Линолеум	Латекс	Системна мебелна стена: 60/60 см. Н=2150 мм. + латекс+ мивка за мокро почистване + латекс. Н=2150 мм.

Врати:
МВ1 - Димозащитни самозатварящи се врати
МВ2 - Врати с огнеустойчивост Е30
МВ3 - Врати с огнеустойчивост Е60

Този проект е наша интелектуална собственост и не може да бъде възпроизвеждан, копиран или предоставян на трети лица без наше знание.
This drawing is our property and cannot be reproduced, copied or supplied to third parties without our knowledge and permission

ПРОЕКТАНТ / project	АМФИОН ЕООД amfion ltd.
адрес / address	бул.Цар Освободител 52, ет.3, офис 1 / 1000 гр. София / Bul. Tsar Osvoboditel 52, fl.3, office 1 / 1000 Sofia, Bulgaria
тел./факс / tel./fax	02 / 980 20 20 / 02 / 980 20 21
e-mail / web	office@amfion.bg / www.amfion.bg
ръководител / head manager	арх. Красимир Богданов / arch. Krasimir Bogdanov
арх. Асен Асенов / arch. Asen Asenov
ОБЕКТ / Project title	Пристройство и смяна на предназначението на обект: „Автошоп Автопулс" в Многопрофилна болница за активно лечение – „Сити Клиник кардиология" и „Сити Клиник Токуда" в комплекс „Многопрофилен център „Сити Клиник" в УПИ VIII-1827, 1847 от кв. 119, м. „Витоша ВЕЦ-Симеоново", гр. София.
местоположение / location	УПИ VIII-1827, 1847 кв.19, м."Витоша ВЕЦ - Симеоново", гр.София
ситуация / site plan	
собственик / owner	"ВИТОША ЗИЛ" ЕАД / "VITOSHA ZIL"
изпълнители / contractors	"Сити Клиник" ЕАД / "City Clinic" EAD "Сити Клиник Токуда" ЕООД / "City Clinic Tokuda" EOOD
представител на собственика / owner's representative	Асоциация Фирма Инвест ЕООД / Asociatsiya Firma Invest EOOD
Ръководител проект / Project manager	арх.Борислав Богданов / arch.Borislav Bogdanov
Главен Проектант / архитект / Head Designer-architect	арх.Асен Асенов / arch.Asen Asenov

Съгласувал/ Виза/ Approved by		
архитект / architect	арх. Христо Стоков / arch.Hristo Stokov	
архитект / architect	арх. Иван Тодоров / arch. Ivan Todorov	
архитект / architect	инж. Калоян Василев / eng. Kaloyan Vasilev	
строителна конструкция / civil engineering	инж. Е. Василева / eng.E.Vasileva	
водопровод и канализация / water supply & sewage	инж. Л. Бъклимова / eng. L.Buklimova	
електрическа част / electrical engineering	инж. М. Попова / eng. M. Popova	
отопление и вентилация / HVAC	инж. В. Стаменов / eng.V. Stamenov	
технология / technology	инж. Калоян Николов / eng. V.Nikolov	
пожаробезопасност и достъпна среда / fire safety & accessibility	инж. Е. Василева / eng.E.Vasileva	

Архитектурна част / Architecture		Технически проект / Technical design
РАЗПРЕДЕЛЕНИЕ КОТА +4.20 Floor plan +4.20	дата / date	06.2012
	Мащаб / Scale	1:50
	Чертеж № / Drawing №	TD-PL-+4.20-001-18372812