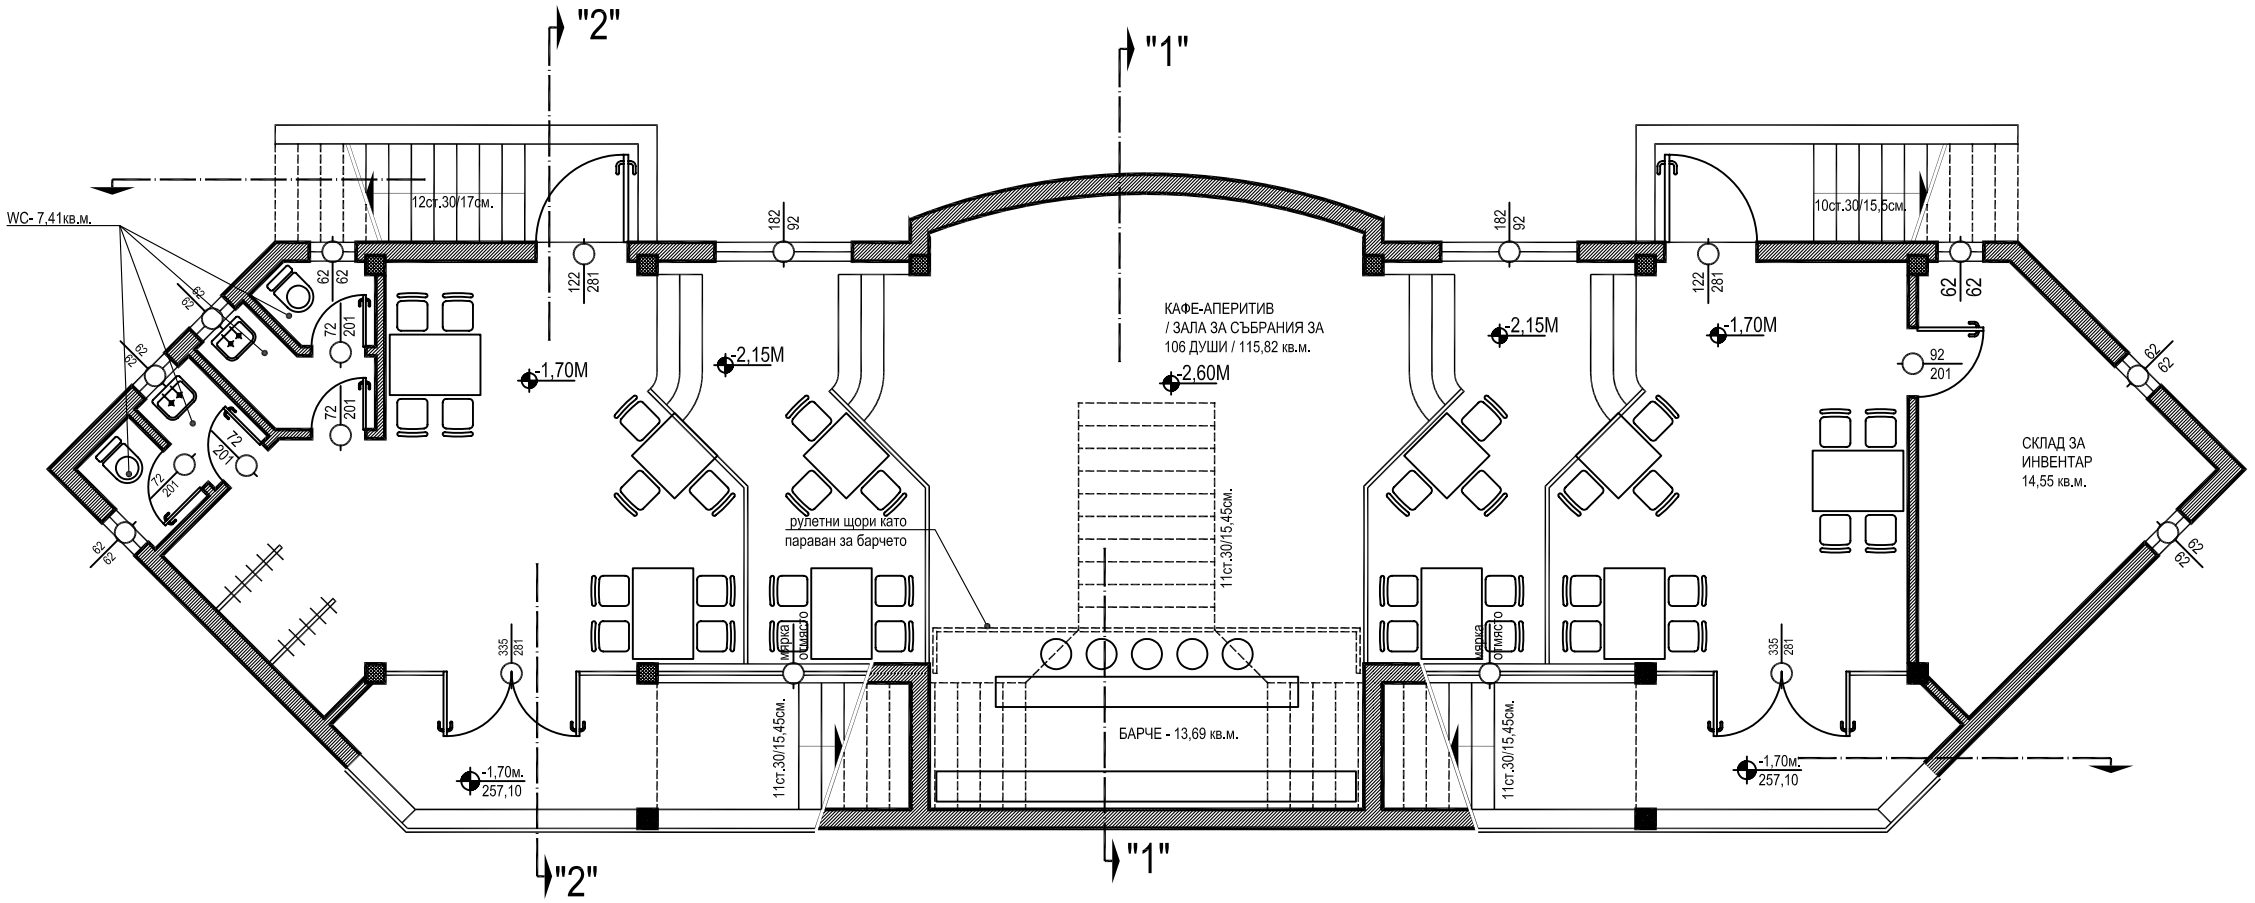

РАЗПРЕДЕЛЕНИЕ НА ПЪРВИ ЕТАЖ

1 0 1 2 3 4 5 6 7 8 9