


**ЛЕГЕНДА:**

- НОВ ЗИД ГАЗОБЕТОН. БЛОКЧЕТА
- W112 КНАУФ ПРЕГРАДНА СТЕНА - НОВА
- СЪЩ. ЗИД
- СТЕНА ЗА СЪБЯРЯНЕ
- ИЗБИВАНЕ НА ОТВОР ЗА ВРАТА
- ЗАЗИЖДАНЕ НА СЪЩ. ОТВОР

№ на помещ.	ВИД ПОМЕЩ.	кв.м	п.м	ПОД	СТЕНИ	ТАВАН
101	ПРЕДДВЕРИЕ	13.6	16.4	гранитогрес	камък - травертин	тип "Армстронг" Н=300см от к.г.п.
102	ВХОДНО ФОАЙЕ	44.0	33.9	гранитогрес	камък - травертин	тип "Армстронг" Н=300см от к.г.п.
103	КОРИДОР	83.0	70.6	гранитогрес	ипсокартон, латекс	тип "Армстронг" Н=300см от к.г.п.
104	ОХРАНА	14.9	16.6	гранитогрес	ипсокартон, латекс	тип "Армстронг" Н=300см от к.г.п.
105	БАНКОВ КЛОН	15.7	16.3	ламинат клас АС5-33	ипсокартон, латекс	тип "Армстронг" Н=300см от к.г.п.
106	СТЯЯ СЪДИИ	9.4	12.3	ламинат клас АС5-33	ипсокартон, латекс	тип "Армстронг" Н=300см от к.г.п.
107	СЪДЕБНА ЗАЛА	44.7	27.7	ламинат клас АС5-33	ипсокартон, латекс	тип "Армстронг" Н=300см от к.г.п.
108	СЪДЕБНА ЗАЛА	48.1	28.9	ламинат клас АС5-33	ипсокартон, латекс	тип "Армстронг" Н=300см от к.г.п.
109	ВХОД СЪДИИ	5.3	9.2	ламинат клас АС5-33	ипсокартон, латекс	тип "Армстронг" Н=300см от к.г.п.
110	ДЕЛОВОДСТВО	78.1	48.7	ламинат клас АС5-33	ипсокартон, латекс	тип "Армстронг" Н=300см от к.г.п.
111	ЧИТАЛНЯ ДЕЛА	14.7	15.4	ламинат клас АС5-33	ипсокартон, латекс	тип "Армстронг" Н=300см от к.г.п.
112	ПРИЗОВКАРИ	6.4	10.7	ламинат клас АС5-33	ипсокартон, латекс	тип "Армстронг" Н=300см от к.г.п.
113	ПРЕДДВЕРИЕ УС	7.9	17.3	гранитогрес	фаянс Н=270см	тип "Армстронг" Н=270см от к.г.п.
114	УС - ИНВАЛИДИ	3.6	7.7	гранитогрес	фаянс Н=270см	тип "Армстронг" Н=270см от к.г.п.
115	УС - МЪЖЕ	5.9	15.9	гранитогрес	фаянс Н=270см	тип "Армстронг" Н=270см от к.г.п.
116	УС - ЖЕНИ	3.6	11.0	гранитогрес	фаянс Н=270см	тип "Армстронг" Н=270см от к.г.п.

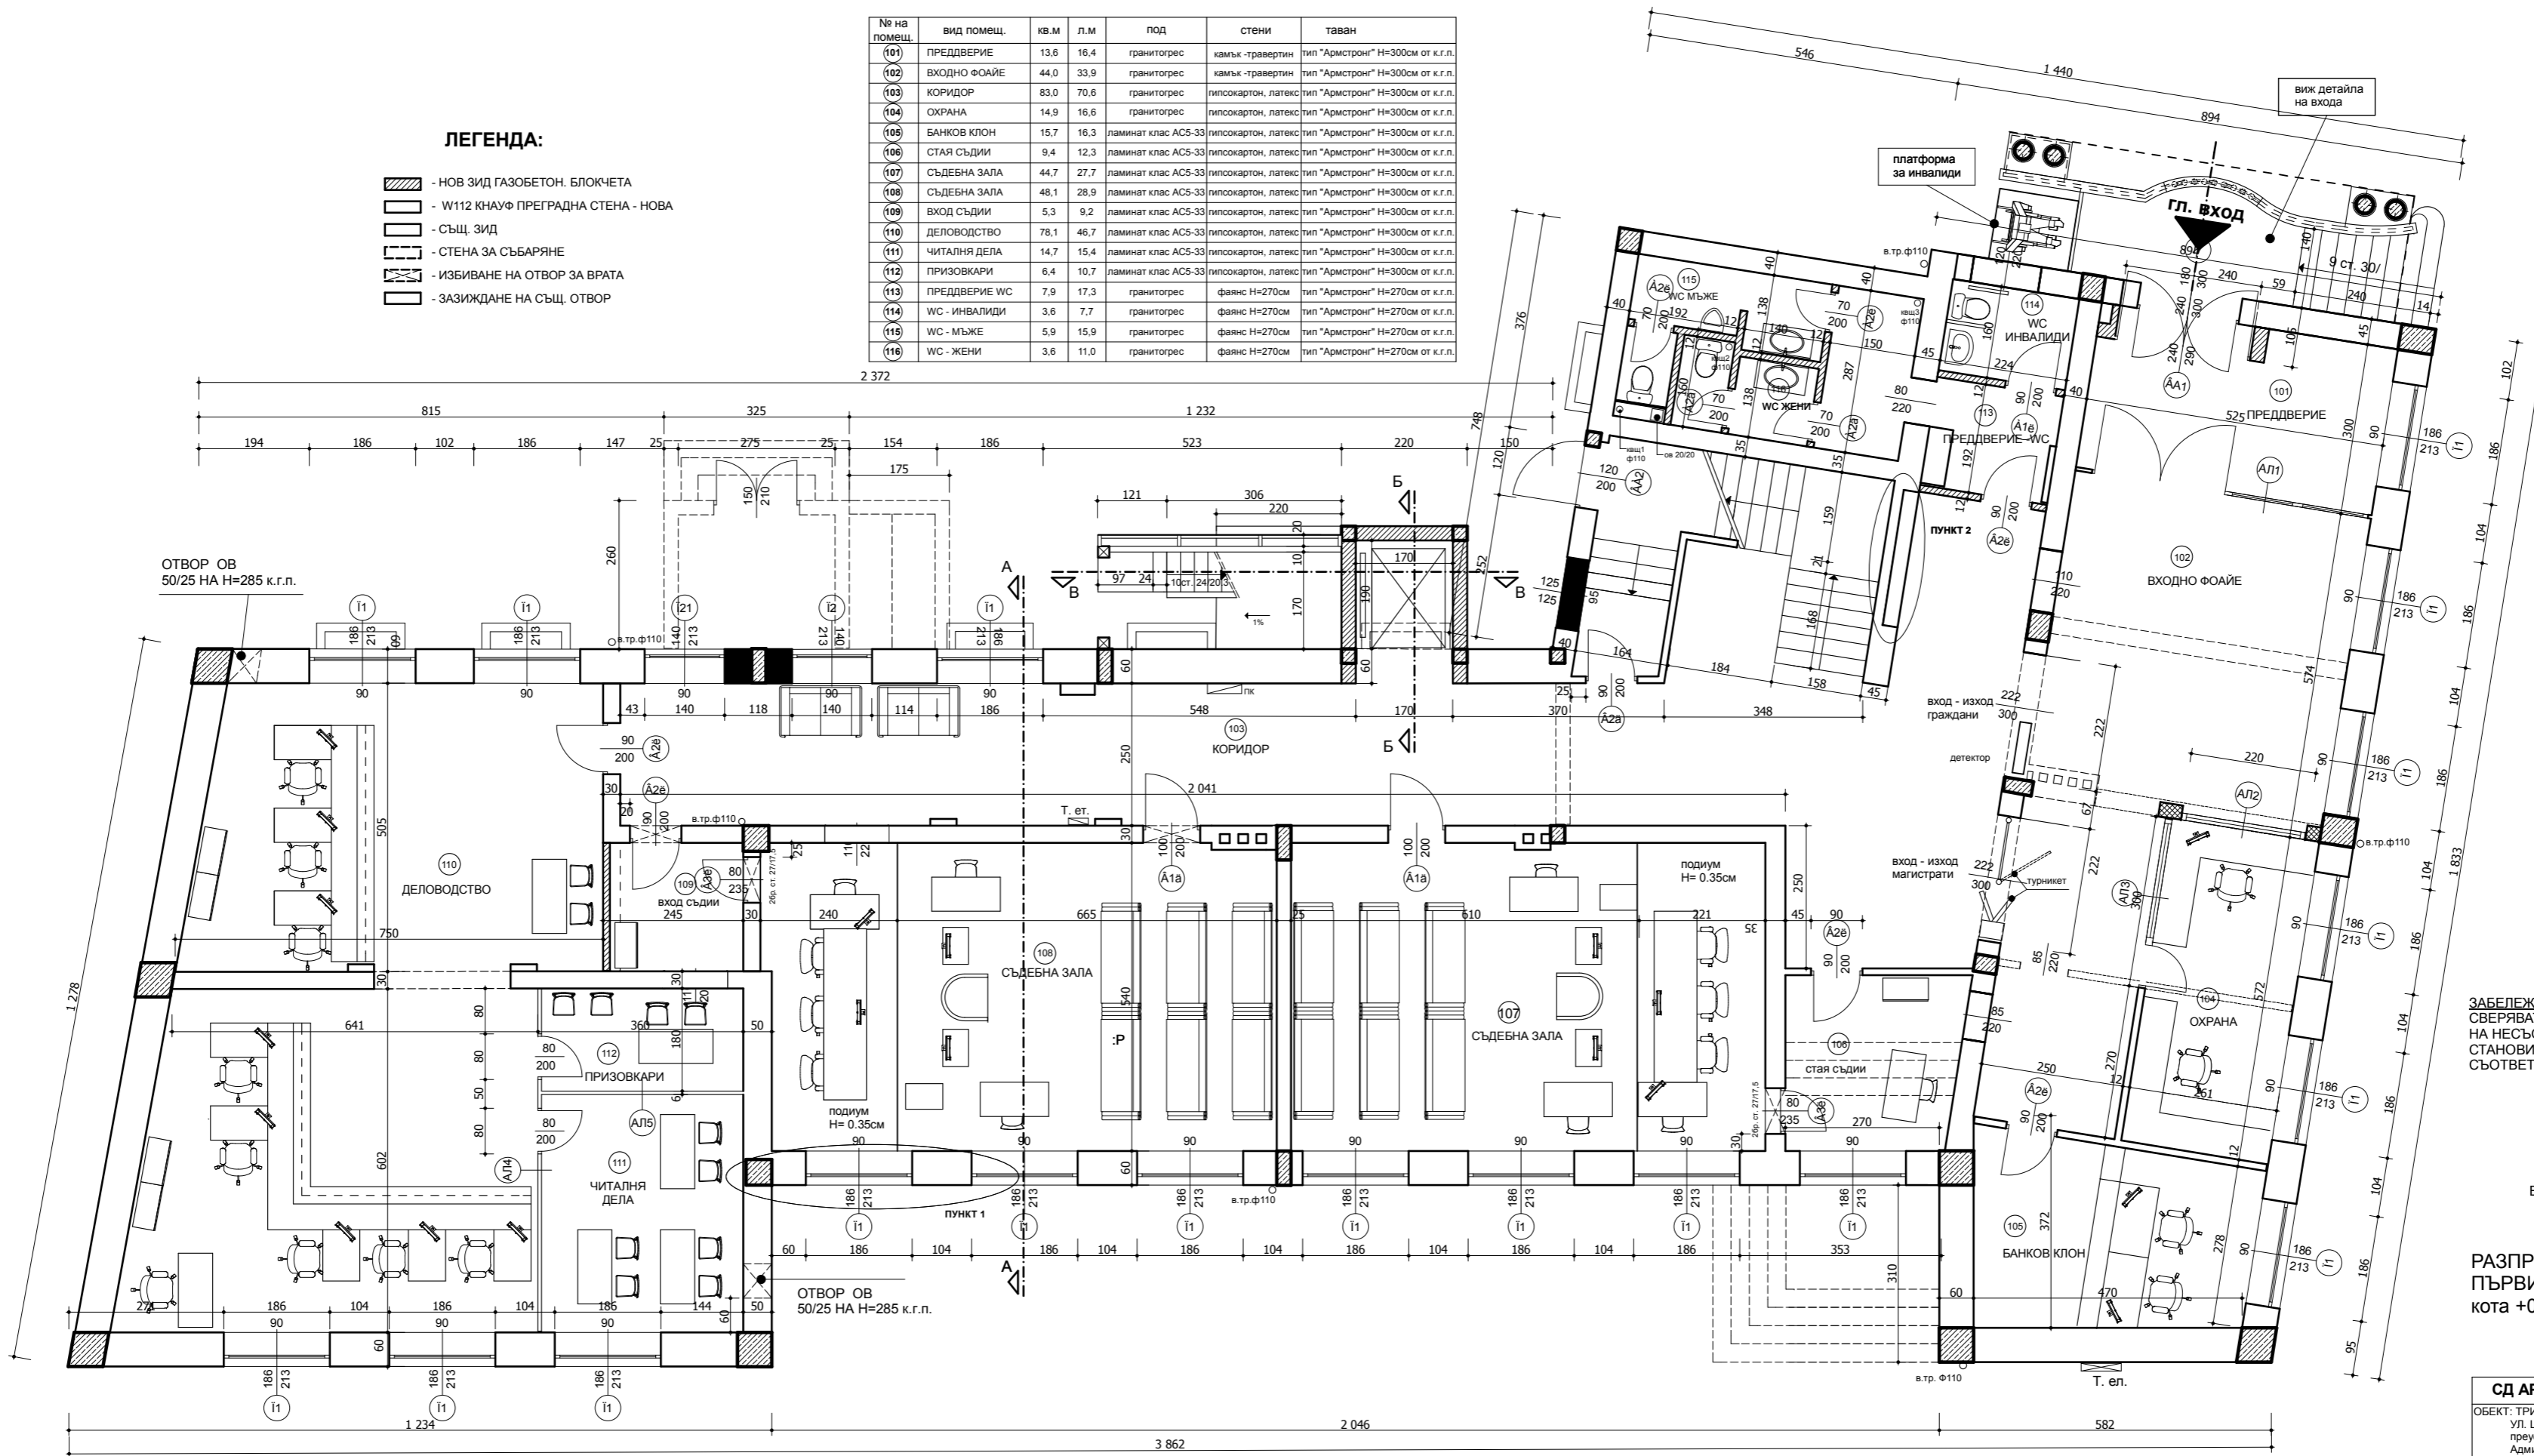

ЗАБЕЛЕЖКА: ВСИЧКИ РАЗМЕРИ ДА СЕ СВЕРЯВАТ НА МЯСТО И ПРИ НАЛИЧИЕ НА НЕСЪОТВЕТСТВИЕ ДА СЕ ИСКА СТАНОВИЩЕ НА ПРОЕКТАНТА ЗА СЪОТВЕТНИЯ СЛУЧАЙ

ВЪЗЛОЖИТЕЛ:

РАЗПРЕДЕЛЕНИЕ ПЪРВИ ЕТАЖ  
кота +0,00

СД АРУИД - ПАНАЙОТОВИ И СИЕ				
ОБЕКТ: ПРИЕТАЖНА СГРАДА С МАНСАРДА НА УЛ. ЦАРЯБЕРДЪ 466, КВ. 71 А, ПЛ. 715, ГР. РУСЕ				
преустройство и реконструкция за нуждите на Административен съд Русе				
ЧАСТ	ФИЗА	МАЩАБ	ДАТА	3
АРХИТЕКТУРА	РИП	1:50	02.2020г.	
ПРОЕКТАНТ	арх. Ралица Панайотова			
СТР. К-ЦИИ	инж. Р. Цонева			
ЕЛ. ИНСТАЛАЦ.	инж. В. Петров			
ОБ-И-К	инж. Р. Вълчанов			
ВК	инж. М. Петрова			
ГЕОДЕЗИЯ				
Р-Л ФИРМА	арх. Ралица Панайотова			