


ПОМЕЩЕНИЕ	ПОД	СТЕНИ	ТАВАН
ПРИМЕН СЕКТОР-РОДИЛНО ОТДЕЛЕНИЕ И ПАТОЛОГИЧНА БРЕМЕННОСТ			
1 Чакалня	гранит - 2см	латекс	осечен таван
2 Пункт "Информация"	гранит - 2см	латекс	осечен таван
3 Пункт "Кабинет възел към първа посетител-пашени"	гранит - 2см	латекс	осечен таван
4 Санитарен възел към първа посетител-пашени	гранит - 2см	латекс	осечен таван
5 Подготовка пашени женска консултация	винилово покритие	латекс	осечен таван
6 Подготовка пашени мъжка консултация	граниторес	фанс до ок. таван	осечен таван
7 Женска консултация	винилово покритие	латекс	осечен таван
8 Мъжка консултация	винилово покритие	латекс	осечен таван
9 Приемно родилни	граниторес	фанс до ок. таван	осечен таван
10 Санитарен възел към приемно родилни	гранит - 2см	латекс	осечен таван
11 Стълбище-площадка	винилово покритие	латекс	осечен таван
12 Коридор	граниторес	латекс.фанс	осечен таван
13 Санитарен възел към приемно родилни	граниторес	латекс	осечен таван
14 Помещение за приемно родилни	граниторес	фанс до П-2,00м	латекс
15 Помещение за приемно родилни	граниторес	фанс до ок. таван	осечен таван
16 Подготовка пашени женска консултация	гранит - 2см	латекс	осечен таван
17 Подготовка пашени мъжка консултация	граниторес	фанс до ок. таван	осечен таван
18 Подготовка пашени приемно родилни	граниторес	фанс до ок. таван	осечен таван
ОТДЕЛЕНИЕ ПАТОЛОГИЧНА БРЕМЕННОСТ			
16 Кабинет "Началник"	винилово покритие	латекс	осечен таван
17 Приемно родилни	винилово покритие	латекс	осечен таван
18 Приемно родилни	винилово покритие	латекс	осечен таван
19 Стая за старша сестра	винилово покритие	латекс	осечен таван
19 Стая за млад сестра	винилово покритие	латекс	осечен таван
20 Болн стая с по 2 легла	винилово покритие	латекс	осечен таван
21 Изолационна стая	винилово покритие	латекс	осечен таван
22 Санитарен възел към изолационна стая	граниторес	фанс до ок. таван	осечен таван

- ЗАБЕЛЕЖКИ:**
- За по-добро винилово покритие да се използва произведението на MARLEY FLOORS POLYFLOOR AL TPO или TARKET при поставяне на нефтодимиращи сертификати за болнични стапи. Изборът на типа линолеум покритие и цвет се определя от архитекта.
 - Мивките в санитарните и болничните стаи се монтират върху гално от фаянсена облицовка с размери изказани от архитекта на местостроя за всеки конкретен случай. Минералните плочи са с дължина 600/60 см и гипсоватон.
 - Осечените ламинирани плочи са с дължина 600/60 см и гипсоватон. Минералните плочи са с дължина 600/60 см и гипсоватон.
- Исходя от конструктивни изискванията за безопасност на осечените тавани системи AME и NOVATON спешно предаване на сертификати за болнични стапи. Типа фаянсена облицовка по-горе и цвета на минералните плочи се определят от архитекта.

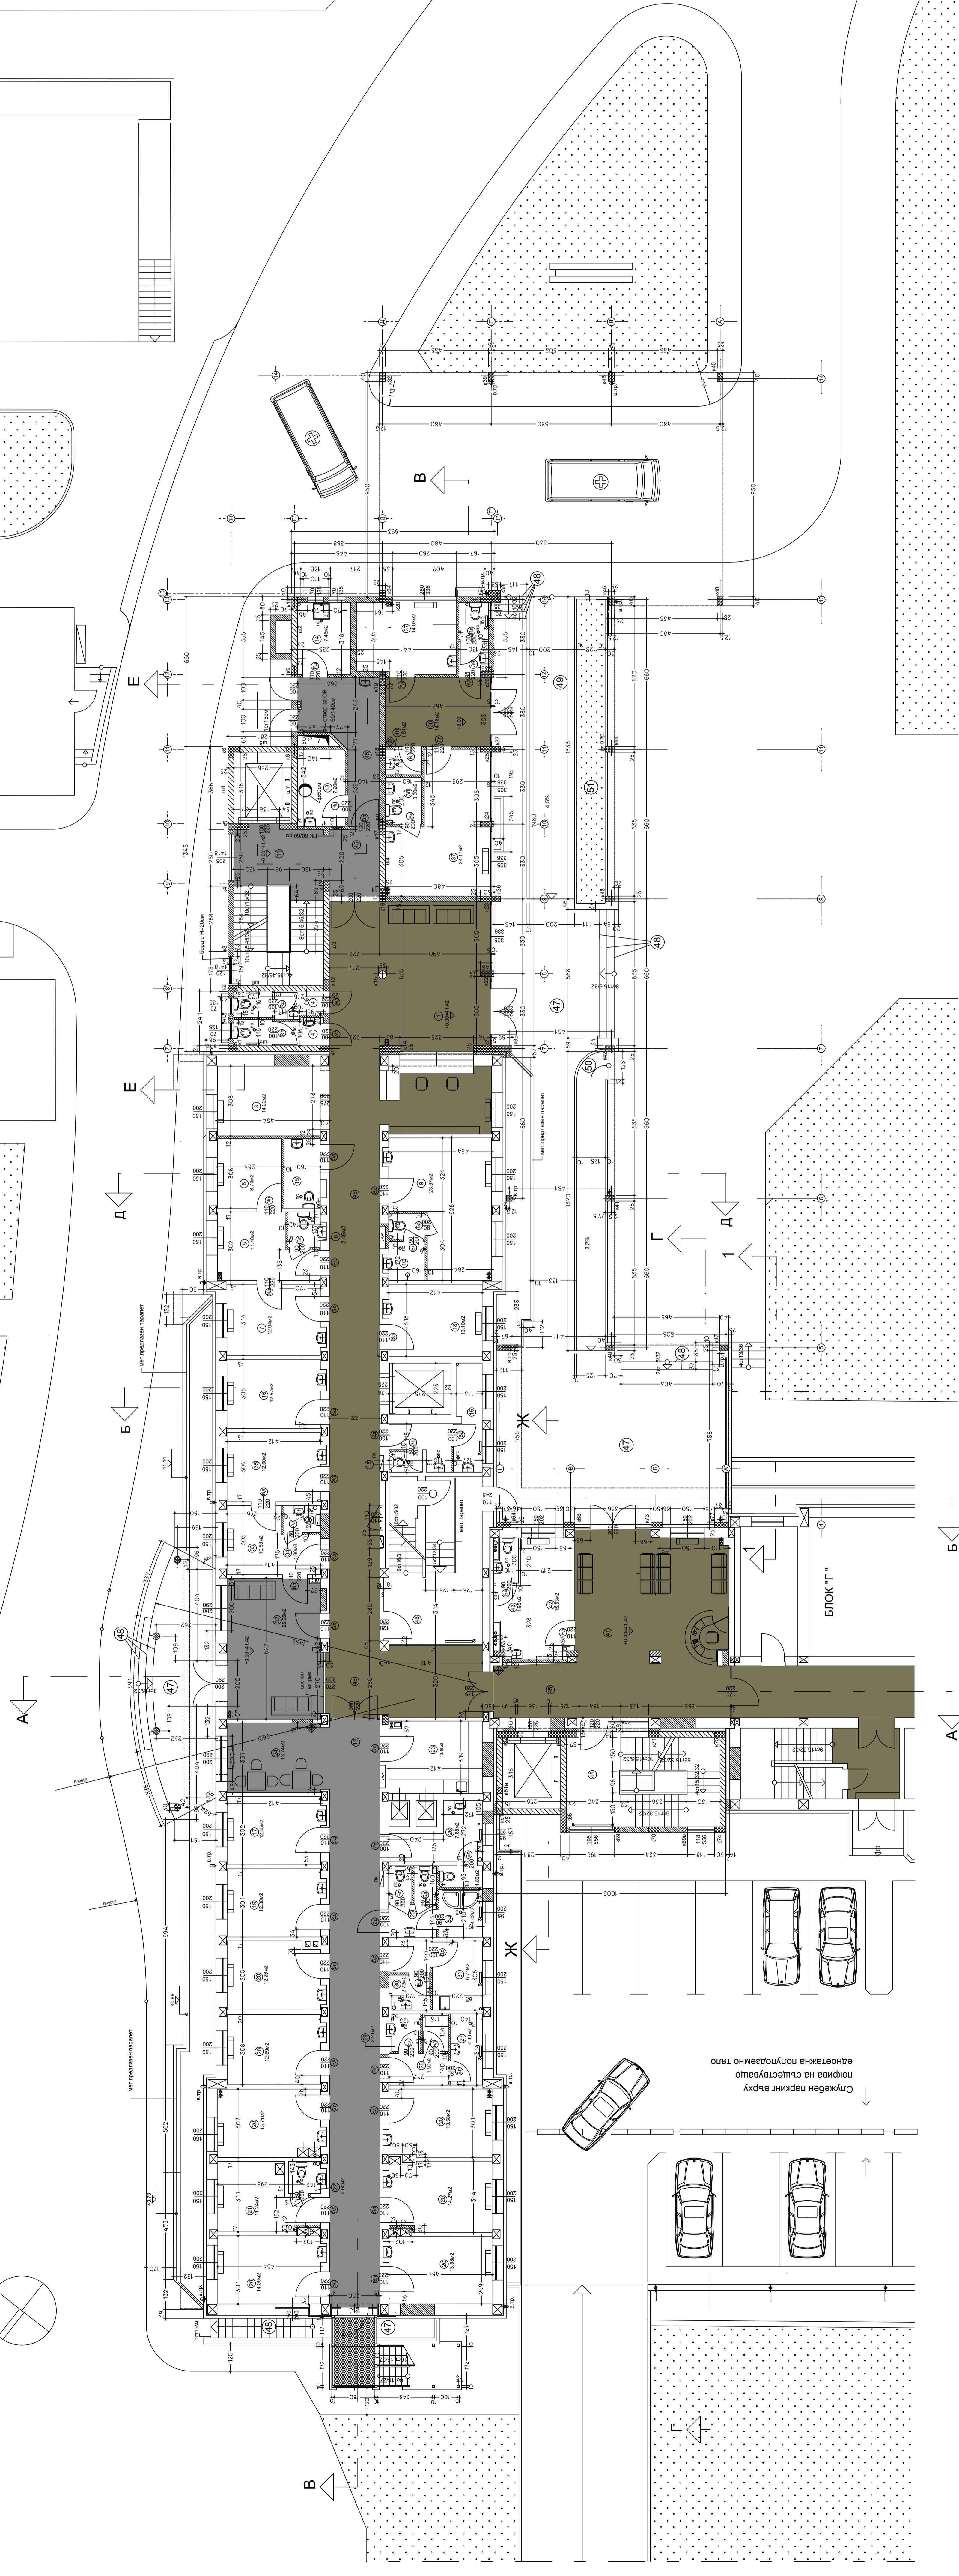

23 Мъжески офис	винилово покритие	фанс до ок. таван	осечен таван
24 Столова пашени	латекс	латекс	осечен таван
25 Саална и душове пашени	граниторес	фанс до ок. таван	осечен таван
26 Саална персонал	граниторес	фанс до ок. таван	осечен таван
27 Помещение за приемно родилни	винилово покритие	латекс	осечен таван
28 Помещение за приемно родилни	винилово покритие	латекс	осечен таван
29 Помещение за приемно родилни	винилово покритие	латекс	осечен таван
30 Помещение за приемно родилни	граниторес	фанс до ок. таван	осечен таван
31 Помещение за приемно родилни	граниторес	фанс до ок. таван	осечен таван
ОТДЕЛЕНИЕ НЕОНАТОЛОГИЯ/ИЗИСВАНЕ НА НОВОРОДЕНИ			
32 Началня	гранит - 2см	латекс	осечен таван
33 Стая за обичане на мамата	винилово покритие	латекс	осечен таван
34 Стая за подготовка на мамата	граниторес	фанс до ок. таван	осечен таван
35 Стая за подготовка на новородения	граниторес	латекс	осечен таван
ПРОТИВОСТЕРИЛИТЕН КАБИНЕТ			
36 Началня	гранит - 2см	латекс	осечен таван
37 Противостерилитен кабинет	винилово покритие	латекс	осечен таван
38 Санитарен възел към противостерилитен кабинет	граниторес	фанс до ок. таван	осечен таван
39 Санитарен възел към противостерилитен кабинет	гранит - 2см	латекс	осечен таван
ГИНЕКОЛОГИЧНО ОТДЕЛЕНИЕ			
40 Началня	гранит - 2см	латекс	осечен таван
41 Приемно родилни	винилово покритие	латекс	осечен таван
42 Санитарен възел към приемно родилни	граниторес	фанс до ок. таван	осечен таван
43 Приемно родилни	винилово покритие	латекс	осечен таван
44 Коридор	гранит - 2см	латекс	осечен таван
45 Стълбище-площадка	винилово покритие	латекс	осечен таван
ПРЕДВОДНА ЧАСТ			
47 Предводна площадка	гранит - 2см	Козирка	Козирка
48 Външна стълба	гранит - 2см	Козирка	Козирка
49 Такилни плочи	облицовка	Козирка	Козирка
50 Такилни плочи	облицовка	Козирка	Козирка
51 Цветарник	гранит 2см	Козирка	Козирка

ПОДЪРЪЧНИ ПРОТИВОПОЖАРНИ УРЕДИ И СЪОРЪЖЕНИЯ

☛ Прахов пожарогасител 6 кг - 4 бр.
☛ Копилка за вода

ЕТАРХИВОЛТА-ВЕНЦИСЛАВ ИЛИЕВ
ОБЕКТ: Престроение и реструктуриране на пл. корутор-сп. Д на ИБРАТ ГУСЕВ-ХАТ-КОМПЛЕКС
 Разположение първи етаж М П 00

ПРОЕКТАНТИ: Врх. Е.Илиев
 АРХИТЕКТУРА: Врх. Е.Илиев
 ИНЖЕНЕРИ: Врх. Е.Илиев
 ЕТАРХИВОЛТА: Врх. Е.Илиев
 СПИШИОГРАФИ: Врх. Е.Илиев
 ПРОЕКТАНТИ: Врх. Е.Илиев
 ВОЗЛОЖИТЕЛ: Врх. Е.Илиев

ЧАСТ: ЧАСТ
 ФАЗА: ФАЗА
 РИТ: РИТ

4

ПРОЕКТИРВАНЕ АТЕЛИЕ
 РЪКОВОДИТЕЛ: Врх. Е.Илиев
 ДАТА: септ. 2008

