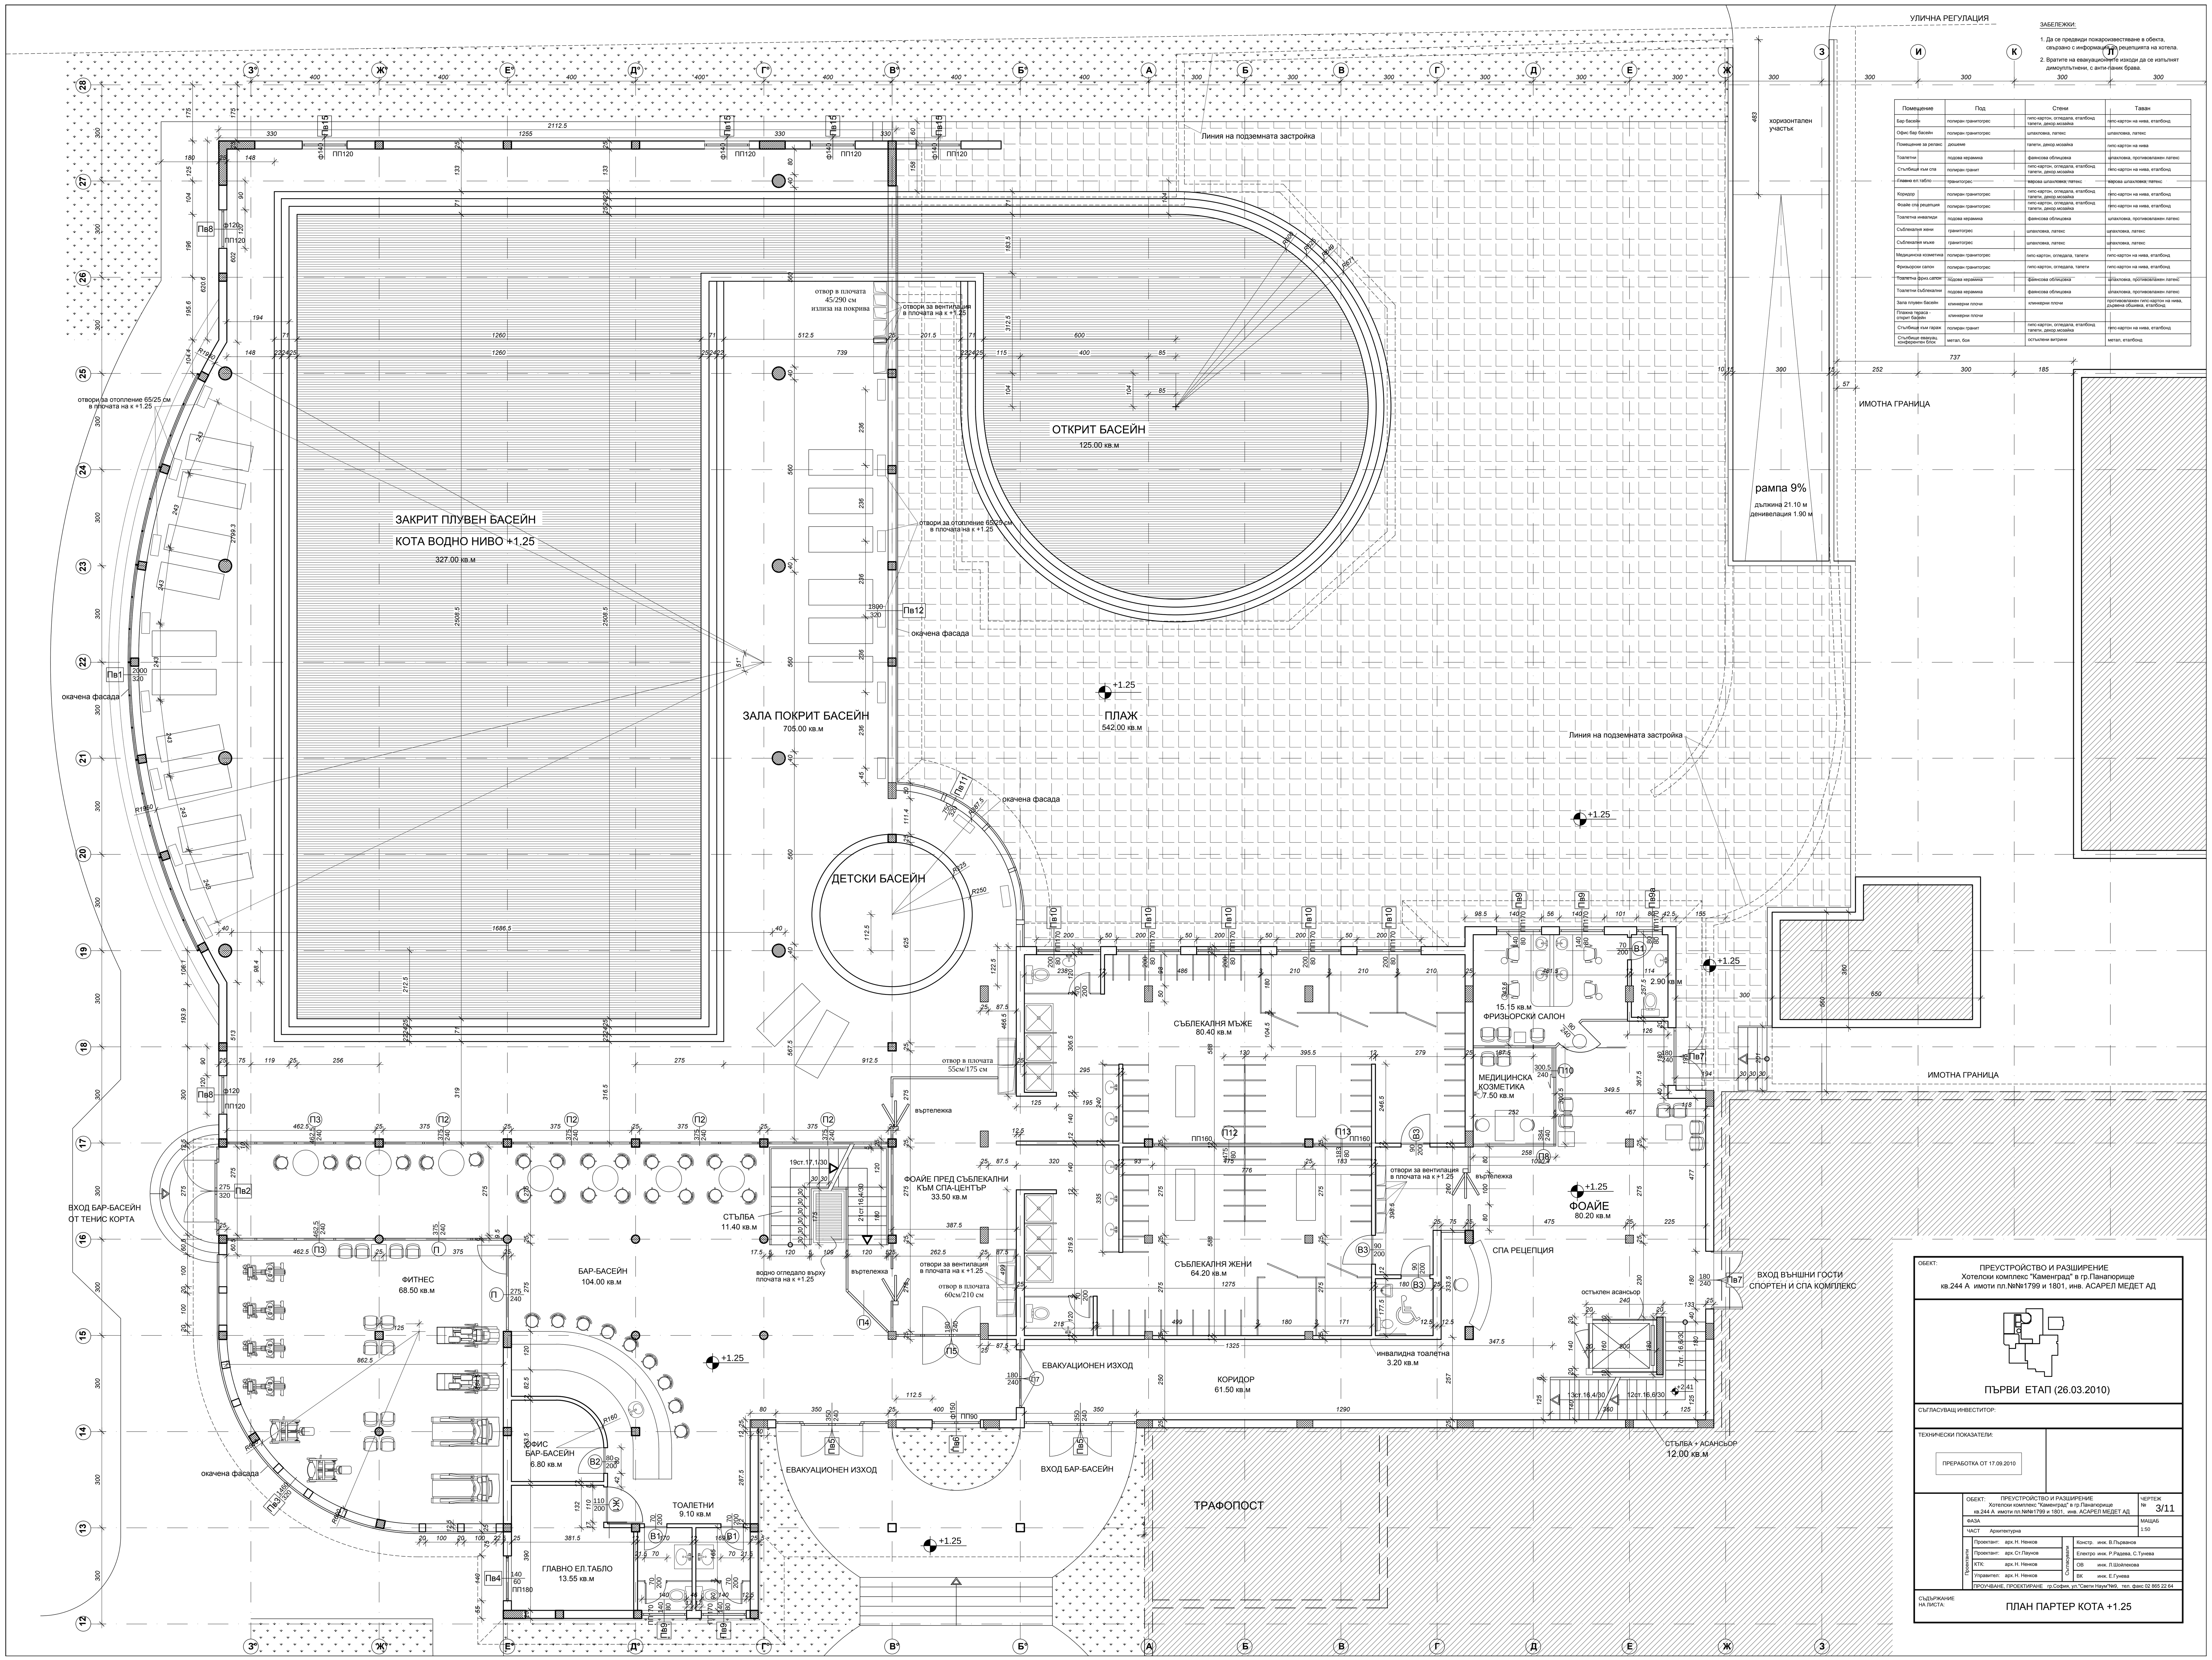

ОБЕКТ: ПРЕУСТРОЙСТВО И РАЗШИРЕНИЕ
Хотелски комплекс "Каменград" в гр.Панагюрище
кв.244 А имоти пл.№№1799 и 1801, инв. АСАРЕЛ МЕДЕТ АД

ПЪРВИ ЕТАП (26.03.2010)

СЪГЛАСУВАЩ ИНВЕСТИТОР:

ТЕХНИЧЕСКИ ПОКАЗАТЕЛИ:

ПРЕРАБОТКА ОТ 17.09.2010

ОБЕКТ: ПРЕУСТРОЙСТВО И РАЗШИРЕНИЕ Хотелски комплекс "Каменград" в гр.Панагюрище кв.244 А имоти пл.№№1799 и 1801, инв. АСАРЕЛ МЕДЕТ АД			ЧЕРТЕЖ № 3/11
ФАЗА			МАЩАБ 1:50
ЧАСТ Архитектурна			
Проектанти	Проектант: арх.Н. Ненков	Съгласували	Констр. инж. В.Първанов
	Проектант: арх.Ст.Паунов		Електро инж. Р.Радева, С.Тунева
	КТК: арх.Н. Ненков		ОВ инж. Л.Шойлекова
	Управител: арх.Н. Ненков		ВК инж. Е.Гунева
ПРОУЧВАНЕ, ПРОЕКТИРАНЕ гр.София, ул."Свети Наум"№9, тел. факс 02 865 22 64			

СЪДЪРЖАНИЕ НА ЛИСТА: ПЛАН ПАРТЕР КОТА +1.25