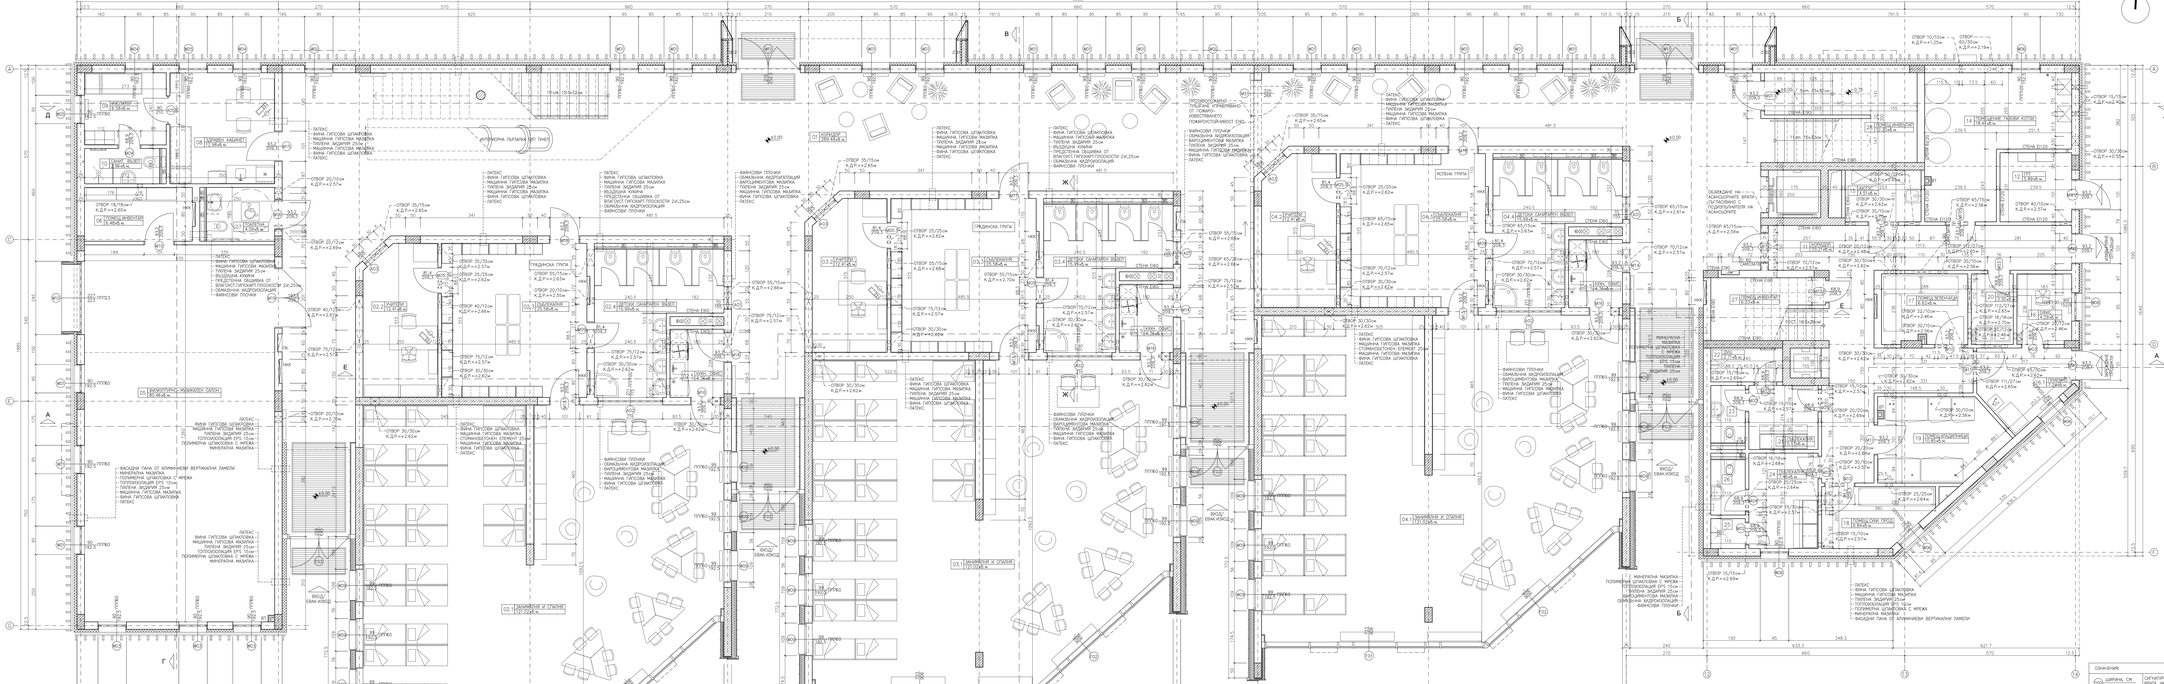

№	ПОМЕЩЕНИЕ	ПОД	СТЕНИ	ТАВАН	ПЛОЩ [кв.м.]
01	КОРИДОР	ГРАНИТОПЕС ТИП 1	ЛАТЕКС	ЛАТЕКС/ФИГУР.ОГЛАЖ.	289.48
05	ФИЗИОТЕРАПИЯ-МАЗАЖЕН САЛОН	ГУМ, СТОРТИВ НАСТИЛКА	ЛАТЕКС	ФИГУР.ПАСТ.ТАВАН ТИП 1	80.46
06	ПОМЕЩЕНИЕ ИНВЕНТАР	ГРАНИТОПЕС ТИП 2	ЛАТЕКС	ЛАТЕКС	6.48
07	ТОАЕТЕН	ГРАНИТОПЕС ТИП 2	ФАЙНС/ЛАТЕКС	ЛАТЕКС	4.09
08	ЦЕНТЪРЕН КАБИНЕТ	ГРАНИТОПЕС ТИП 2	ЛАТЕКС	ЛАТЕКС	12.98
09	ИЗХОЛТОР	ГРАНИТОПЕС ТИП 2	ЛАТЕКС	ЛАТЕКС	6.58
10	САНИТАРЕН ВЫЛЕЗ	ГРАНИТОПЕС ТИП 3	ФАЙНС/ЛАТЕКС	РАСТ.ОС.ТАБЛИ ТИП 2	2.96
11	КОРИДОР	ГРАНИТОПЕС ТИП 2	ЛАТЕКС	ЛАТЕКС/ФИГУРАЕН ЛИАК	33.21
12	ГРП	ГРАНИТОПЕС ТИП 2	ЛАТЕКС	ЛАТЕКС	3.89
14	ПОМЕЩЕНИЕ ГАЗОВИ КОТЛИ	ГРАНИТОПЕС ТИП 2	ЛАТЕКС	ЛАТЕКС	18.41
15	АКУС	ГРАНИТОПЕС ТИП 3	ФАЙНС/ЛАТЕКС	ЛАТЕКС	4.51
16	ОФИС	ГРАНИТОПЕС ТИП 2	ЛАТЕКС	ЛАТЕКС	4.29
16.1	ПРИЕМНО	ГРАНИТОПЕС ТИП 2	ЛАТЕКС	ЛАТЕКС	7.24
17	ПОМЕЩЕНИЕ ЗЕЛЕНЧУЦИ	ГРАНИТОПЕС ТИП 2	ЛАТЕКС	ЛАТЕКС	6.62
18	ПОМЕЩЕНИЕ СУМИ ПРОДУКТИ	ГРАНИТОПЕС ТИП 2	ЛАТЕКС	ЛАТЕКС	4.84
19	ПОМЕЩЕНИЕ ХЛАДИЛНИЦИ	ГРАНИТОПЕС ТИП 2	ЛАТЕКС	ЛАТЕКС	10.85
20	СТРАДЕЦИ	ГРАНИТОПЕС ТИП 2	ЛАТЕКС	ЛАТЕКС	3.30
21	СЫЛЕОБЛЕКАЛНЯ	ГРАНИТОПЕС ТИП 2	ЛАТЕКС	РАСТ.ОС.ТАБЛИ ТИП 2	5.13
22	ДУШ	ГРАНИТОПЕС ТИП 3	ФАЙНС/ЛАТЕКС	РАСТ.ОС.ТАБЛИ ТИП 2	3.71
23	ТОАЕТЕН	ГРАНИТОПЕС ТИП 3	ФАЙНС/ЛАТЕКС	РАСТ.ОС.ТАБЛИ ТИП 2	2.20
24	СЫЛЕОБЛЕКАЛНЯ	ГРАНИТОПЕС ТИП 2	ЛАТЕКС	РАСТ.ОС.ТАБЛИ ТИП 2	7.46
25	ДУШ	ГРАНИТОПЕС ТИП 3	ФАЙНС/ЛАТЕКС	РАСТ.ОС.ТАБЛИ ТИП 2	1.24
26	ТОАЕТЕН	ГРАНИТОПЕС ТИП 3	ФАЙНС/ЛАТЕКС	РАСТ.ОС.ТАБЛИ ТИП 2	2.12
27	ПОМЕЩЕНИЕ ИНВЕНТАР	ГРАНИТОПЕС ТИП 2	ЛАТЕКС	ЛАТЕКС	6.33
28	ПОМЕЩЕНИЕ ИНВЕНТАР	ГРАНИТОПЕС ТИП 2	ЛАТЕКС	ЛАТЕКС	12.20

ХОРИЗОНТАЛЕН РАЗРЕЗ НАД ФРАТИТЕ, УКАЗВАЩ МЯСТОТО НА ОТВОРИТЕ ЗА ОБЯЧ РЕШЕТКИ ВЪВ ФАСАДНАТА СТЕНА

ЗАБЕЛЕЖКИ

1. ВЪВ ВСИЧКИ ГРАЖИ ПОМЕЩЕНИЯ ПРЕДИ МОНТАЖА НА ГРАНИТОПЕС И ФАЙНС ДА СЕ ИЗТЪРЖИ ОБМАЗВАНЕ ЖЕДОСЕЦИЯ.
2. ВИСОЧИНИ ПО ОСОБИ ПОВЕРХНОСТИ
– В ЗОНАТА НА ДЮШЕТЕ – ПО ВСИЧКИ СТЕНИ ПОВЕРХНОСТИ ДО 200см НАД НИВОТО НА К.Г.П.
– В ЗОНАТА НА КЪЛНЕТЕ – ПО ВСИЧКИ СТЕНИ ПОВЕРХНОСТИ ДО 200см НАД НИВОТО НА К.Г.П.
– ПО ВСИЧКИ ОСТАНАЛИ СТЕНИ ПОВЕРХНОСТИ ДО 30см НАД НИВОТО НА К.Г.П.

3. ДАДЕНИТЕ В ТОЗИ ЧЕРТЕЖ КОТИ НА ВРЯЗА УКАЗВАТ СВЕТЛИТЕ РАЗМЕРИ НА ОТВОРА НА КАСАТА НА ВРЯЗА.

4. ЗАДЪЛЖИТЕЛЕН ОТВОР НА ВЪРНАЖ ИНСТАЛАЦИИ ВЪРХУ Е С ВИСОЧИНА 213см ОТ К.Г.П.

5. ВСИЧКИ СТЕНИ С ИЗЛАЗНА СУНОСТОРИЗАЦИЯ ДА ДОСТИГАТ ДО ВИСОЧИНА ДО ПОКРИВАЛА/МЕЖДИНАТА КОНСТРУКЦИЯ.

6. НА ОСНОВА В СИГНАЛИЗАЦИЯ ВЪВ ФАСАДНО ОСТЪКЛЕНИЕ Е ИЗЛАЗНА ВИСОЧИНАТА НА ГОТОВИЯ ПОДПРОЗОРЕНЕН ПЕРВАЗ ЗАДЪЛЖИТЕЛНО ОТВОР ВЪВ ВИСОЧИНА ДА ЗАПЪЛНЯ 5см ПО-НИСКО ОТ НИВОТО НА ГОТОВИЯ ПОДПРОЗОРЕНЕН ПЕРВАЗ.

6. ВСИЧКИ ВИСОЧИНИ ЗА ОТВОРИ ЗА ИНСТАЛАЦИИ СА ДАДЕНИ МЕРЕНИ ОТ КОТА ГОТОВ ПОД НА ЕТАЖА.

ЛЕГЕНДА СТЕНИ

- ФАСАДНА СТЕНА С ВЪНШНА ИНТЕГРИРАНА ТОПЛОИЗОЛАЦИОННА СИСТЕМА, СЪСТОЯЩА СЕ ОТ: – ТЕЛЕНА ЗИДАРИЯ – 25см – ЕКСТРУДИРАН ПЕНОПОЛИСТИРОЛ EPS-F 10см – ЦИМЕНТНА ПОЛИМЕРНА ШПАКЛОВКА СЪС СТЪКЛОВЛАКНЕНА МРЕЖА – ФАСАДНА МИНЕРАЛНА МАЗАЙКА
- ФАСАДНА СТЕНА С ВЪНШНА ИНТЕГРИРАНА ТОПЛОИЗОЛАЦИОННА СИСТЕМА, СЪСТОЯЩА СЕ ОТ: – ТЕЛЕНА ЗИДАРИЯ – 25см – ТОПЛОИЗОЛАЦИОНЕН ПОЛИСТИРОЛ EPS-F 10см – ЦИМЕНТНА ПОЛИМЕРНА ШПАКЛОВКА СЪС СТЪКЛОВЛАКНЕНА МРЕЖА – ФАСАДНА МИНЕРАЛНА МАЗАЙКА
- ФАСАДНА СТЕНА, ДЕБЕЛИНА ~43см СТЕНАТА Е С ПЛОСКИ МОНТАЖИ И ВЕ ОБСТОИ ОТ: – ТЕЛЕНА ЗИДАРИЯ – 25см – ЕКСТРУДИРАН ПЕНОПОЛИСТИРОЛ EPS-F 10см – СКАРА ОТ АЛУМИНИЕВИ ПРОФИЛИ В КОМБИНАТА МЕЖДУ ПРОФИЛИТЕ, ВЕРТИКАЛНОВИЕ МЕЖДИНА 3см, КАМЕННА ВАТА 12см С ПЛЪТНОСТ min 75кг/м3
- ВЪНШНА ОБЛИЦОВКА ОТ ЦЕЛИЯ ПРОФИЛ 50мм – МИНЕРАЛНА ВАТА 12см С ПЛЪТНОСТ min 75кг/м3
- ПАРОИЗОЛАЦИОНЕН ФОЛИО
- ВАЛДЪЕН ПАРАПЕЧЕНЕ ОБЛИЦОВКА
- ФАСАДНА СТЕНА, ДЕБЕЛИНА ~43см СТЕНАТА Е С ПЛОСКИ МОНТАЖИ И ВЕ ОБСТОИ ОТ: – ТЕЛЕНА ЗИДАРИЯ – 25см – СКАРА ОТ АЛУМИНИЕВИ ПРОФИЛИ В КОМБИНАТА МЕЖДУ ПРОФИЛИТЕ, ВЕРТИКАЛНОВИЕ МЕЖДИНА 3см, КАМЕННА ВАТА 12см С ПЛЪТНОСТ min 75кг/м3
- ПАРОИЗОЛАЦИОНЕН ФОЛИО
- ВАЛДЪЕН ПАРАПЕЧЕНЕ ОБЛИЦОВКА
- ВЗИСОСТОЙНАВА ПРЕДСТЕНА ОБЛИЦОВКА, ДЕБЕЛИНА 1.5см СЪСТОИ СЕ ОТ: – ДУРИСОЛИТОВИ ВЛАГОУСТОЙЧИВИ ПЛОЧИ – 1.2см – КОНСТРУКЦИЯ ОТ ЦЕЛИЯПРОФИЛ 50мм – МИНЕРАЛНА ВАТА ПО ЦЕЛИЯ ПРОФИЛ
- ФАСАДНА СТЕНА, ТЕЛЕНА ЗИДАРИЯ – 12см
- ФАСАДНА СТЕНА, ТЕЛЕНА ЗИДАРИЯ – 25см
- СТОМАНОБЕТОННЕН ЕЛЕМЕНТ ПО ЧАСТ КОНСТРУКЦИЯ
- СТОЛБРЕНА ЧАСТ НА ОКНЕНИЯ ФАСАДА НА ГОРНА ОС ЧАСТ "КЛИНС", СЪДЪРЖЕ НАБЪЛ СИСТЕМЕН ОТРИЦАНИЕТО.

40/30 ШИРИНА, СМ / ВИСОЧИНА, СМ	СИГНАЛТИРА ЗА ИНТЕГРИРАНА ДЪРВЕНА ВРАТА, УКАЗВА СВЕТЛИЯ РАЗМЕР НА ОТВОРА ЗА ПРОМИШЛЕНИЕ
40/30 ШИРИНА, СМ / ВИСОЧИНА, СМ	СИГНАЛТИРА ЗА ИНТЕГРИРАНА СТОМАНЕНА ВРАТА, УКАЗВА СВЕТЛИЯ РАЗМЕР НА ОТВОРА ЗА ПРОМИШЛЕНИЕ
40/30 ШИРИНА, СМ / ВИСОЧИНА, СМ	СИГНАЛТИРА ЗА ВЪТРЕШНА ВИТРИНА, УКАЗВА СВЕТЛИЯТ РАЗМЕР НА ПРОДУКТА
40/30 ШИРИНА, СМ / ВИСОЧИНА, СМ	СИГНАЛТИРА ЗА ФАСАДНО ОСТЪКЛЕНИЕ, УКАЗВА СВЕТЛИЯТЕН РАЗМЕР НА ПРОДУКТА
40/30 ШИРИНА, СМ / ВИСОЧИНА, СМ	СИГНАЛТИРА ЗА ФАСАДНА ВРАТА, УКАЗВА СВЕТЛИЯ РАЗМЕР НА ОТВОРА ЗА ПРОМИШЛЕНИЕ
40/30 ШИРИНА, СМ / ВИСОЧИНА, СМ	СИГНАЛТИРА ЗА ОКНЕНИЯ ФАСАДА, УКАЗВА КРАЙНИЯТЕН РАЗМЕР НА ПРОДУКТА
40/30	ВИСОЧИНА, УКАЗВА В МЕТРИ СПРЯМО КОТА ГОТОВ ПОД НА ПЪРВО НИВО
	АРАБСКИТЕ/ЕН РАЗМЕР В САНТИМЕТРИ

Възложител:

Столична община

Проектант:

Тилев Архитекти ЕООД
София 1527, Стара планина 31-33
тел./32 044 11 38

Обект:

Детска градина в УПИ II-3212 за ОДЗ (ПИ с идентификатор 68134.4327.3212), кв. 32, м. св. "Горна баня", р-н "Овча кулел", гр. София

Печати:

Главен проектант:	арх. Данчо Тилев
Проектанти:	арх. Никола Пенолов
	арх. Еленг Мисов
	арх. Константин Вьларов
Съгласувано с:	
Възложител:	Столична община
Конструкции:	инж. М. Абдуллаева
Газоснабдяване и ЕЕ:	инж. Ж. Бонев
ОВиК:	инж. Ж. Бонев
Електрическа:	инж. А. Петров
Пожарнобезопасване:	инж. А. Петров
ВиК:	инж. В. Вьрбанов
Геодезия:	инж. Г. Георгиев
Пожарна безопасност:	инж. М. Точчев
Паркоустройство и благоустройство:	л.арх. Зл. Христова
Технология:	инж. Р. Тревийски

Чертеж:

РАЗПРЕДЕЛЕНИЕ НА КОТА ±0.00м

Част:	Фаза:
Архитектура	РП
Дата:	Мащаб:
01.2020	1 : 50

Чертеж N:

A 03