


PA3PE3 1-1

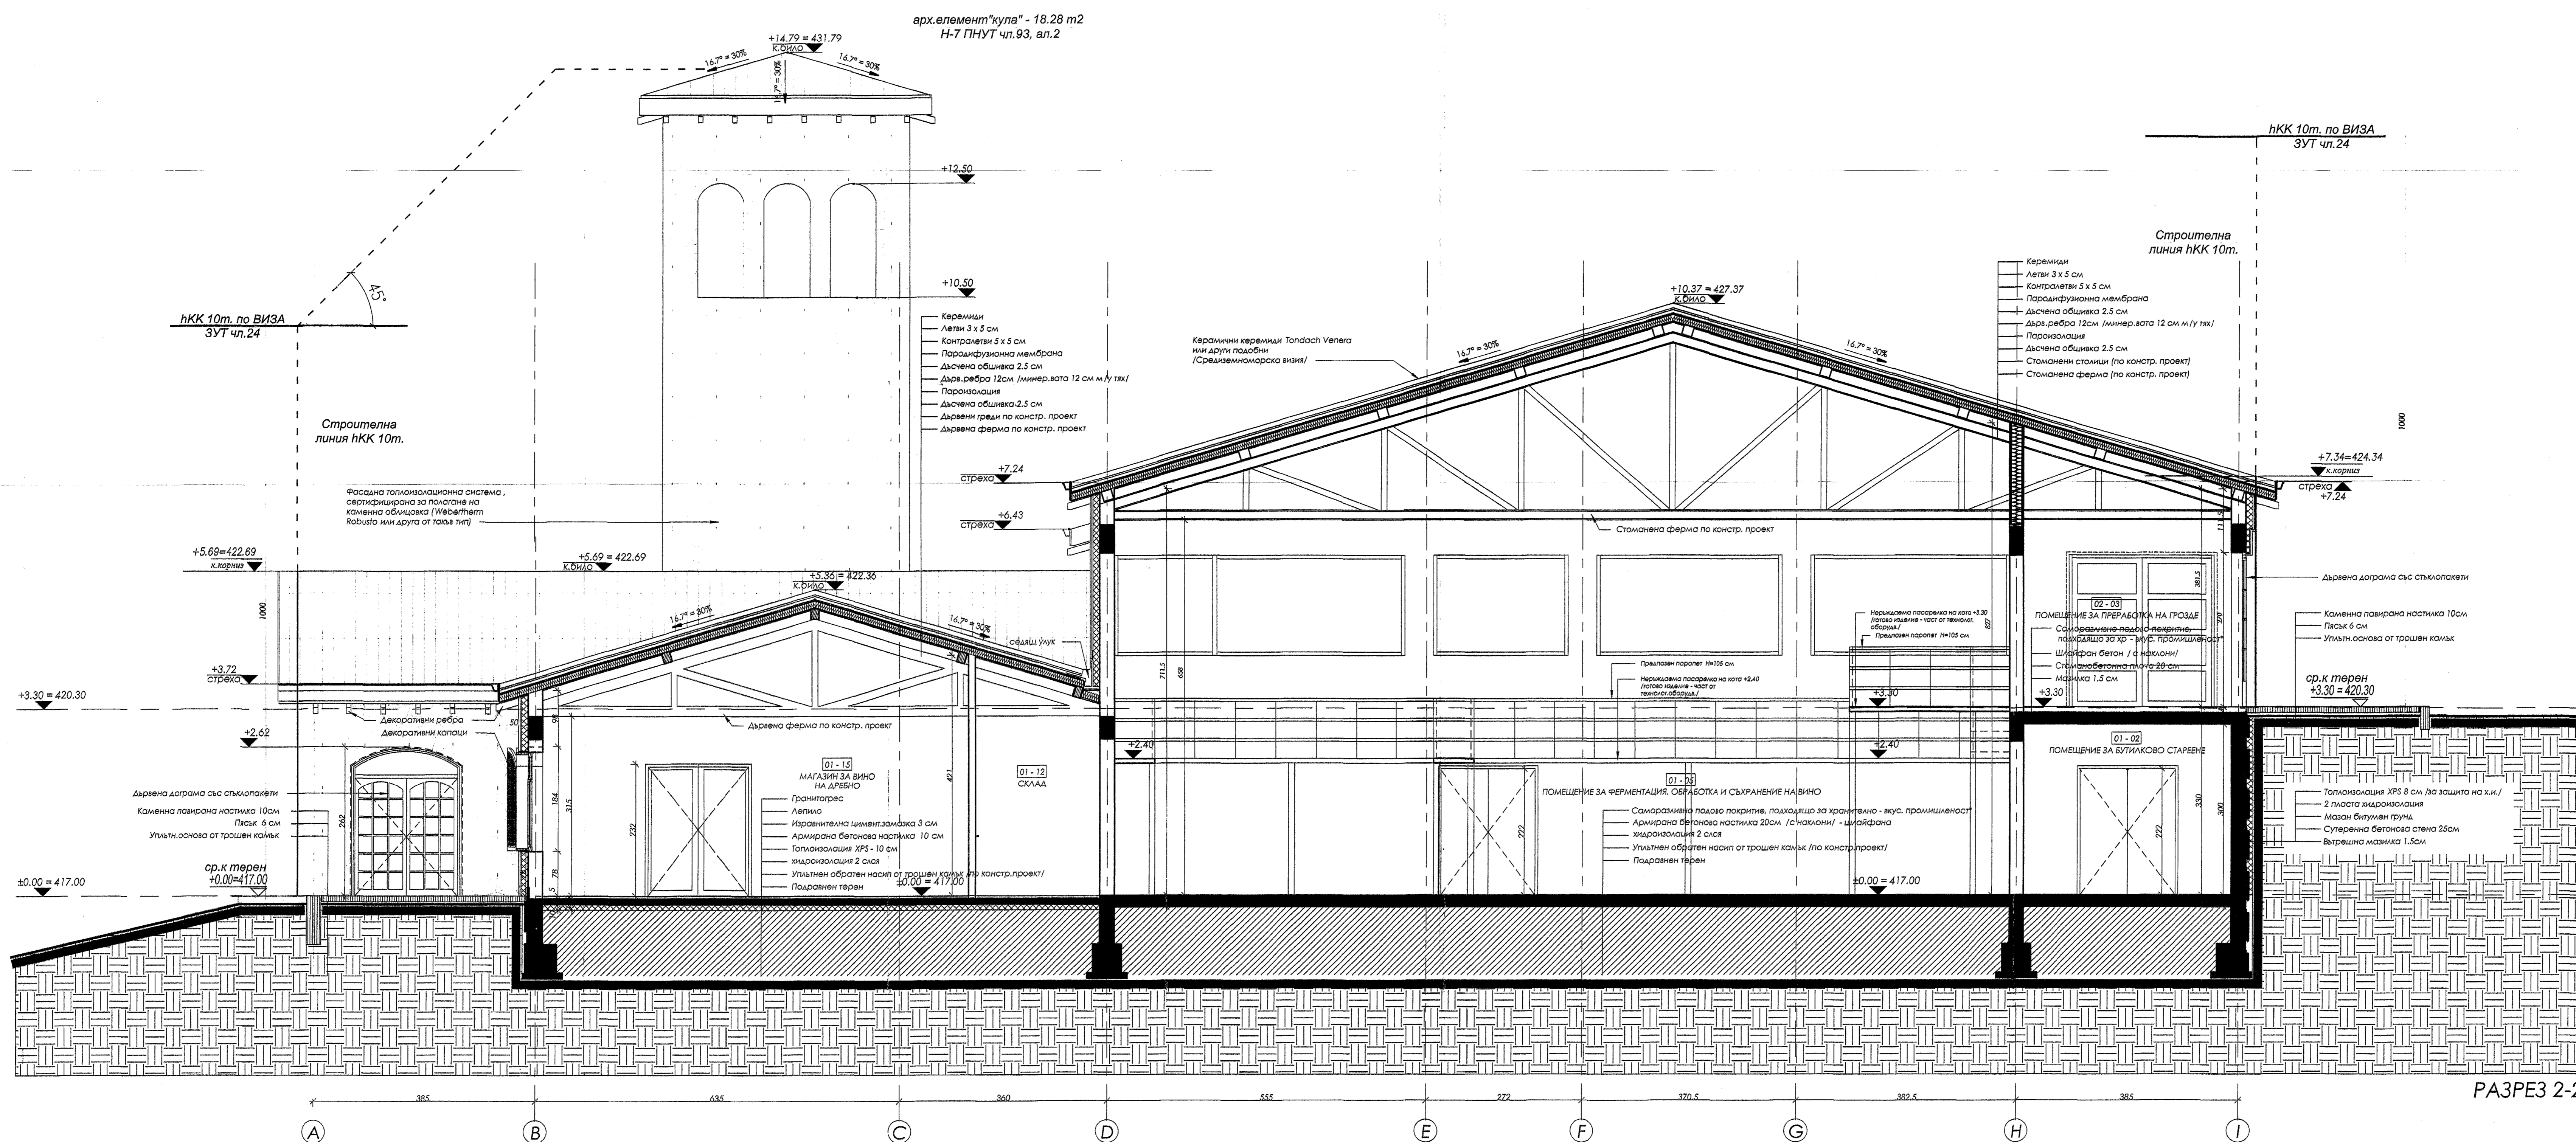

PA3PE3 2-2

Инженерска фирма "ВИНО" ООД
 отдел за съответствие
 Забележки:
 - Височината на ръкавките на парпетите на балконите и терасите са 100 см, от водопод.
 - При подрязване на дограмата, да се вземат размери от местата!
 - Порозорчетата първажи са с размери от водопод.
 - Височината на вратите са от водопод.
 - Всяка промяна да се съвкодува с проектантите!
 - Всички размери са в см.

СЪГЛАСУВАЛИ ВЪЗЛОЖИТЕЛ:

БУЛАРХ БООД СОФИЯ	
ОБЕКТ	Винарска изба, винотека и магазин за вино в ПМ - 38116, 26, 39 в землищ на гр. Копривница, общ. Копривница
ВЪЗЛОЖИТЕЛ	"Винето" ООД
ЧЕРТЕЖ	РАЗРЕЗ 1-1; РАЗРЕЗ 2-2
ПРОЕКТИСТ	ПРОЕКТИСТ
УТВЪРЖАВАЩИ	УТВЪРЖАВАЩИ
КОНСТР.	КОНСТР.
ЕЛ.	ЕЛ.
ОБ.	ОБ.
ТЕХНОЛОГИЯ	ТЕХНОЛОГИЯ
ДАТА:	08.2021 М 150 5/8