



арх. елемент "кула" - 18.28 m2
Н-7 ПЛУТ чл.93, вл.2

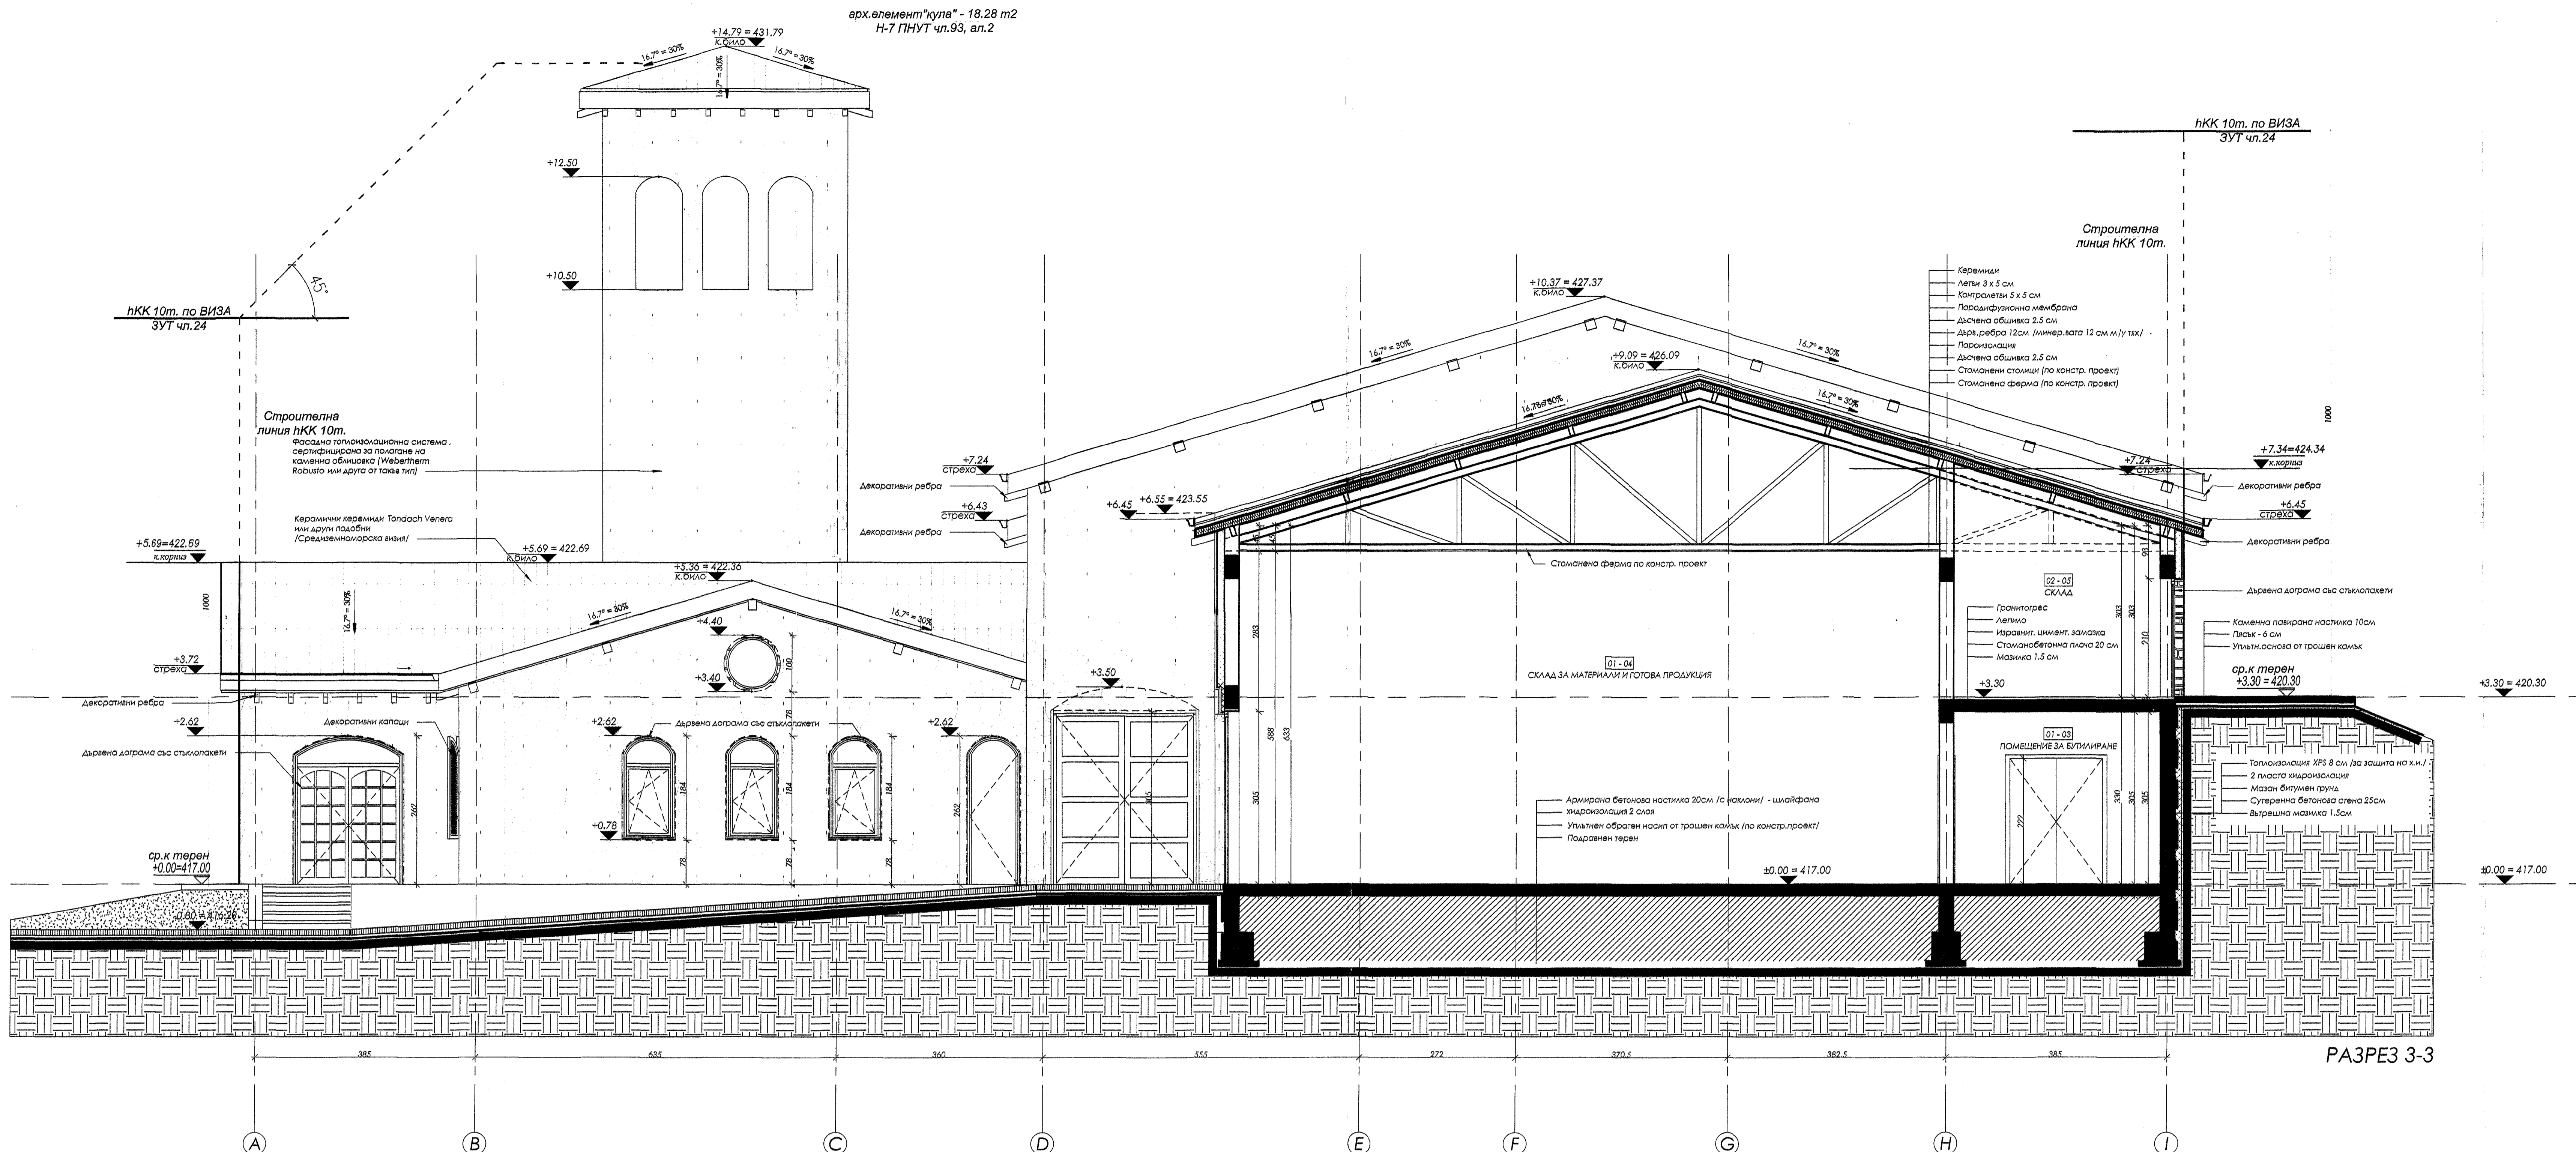

РАЗРЕЗ 3-3

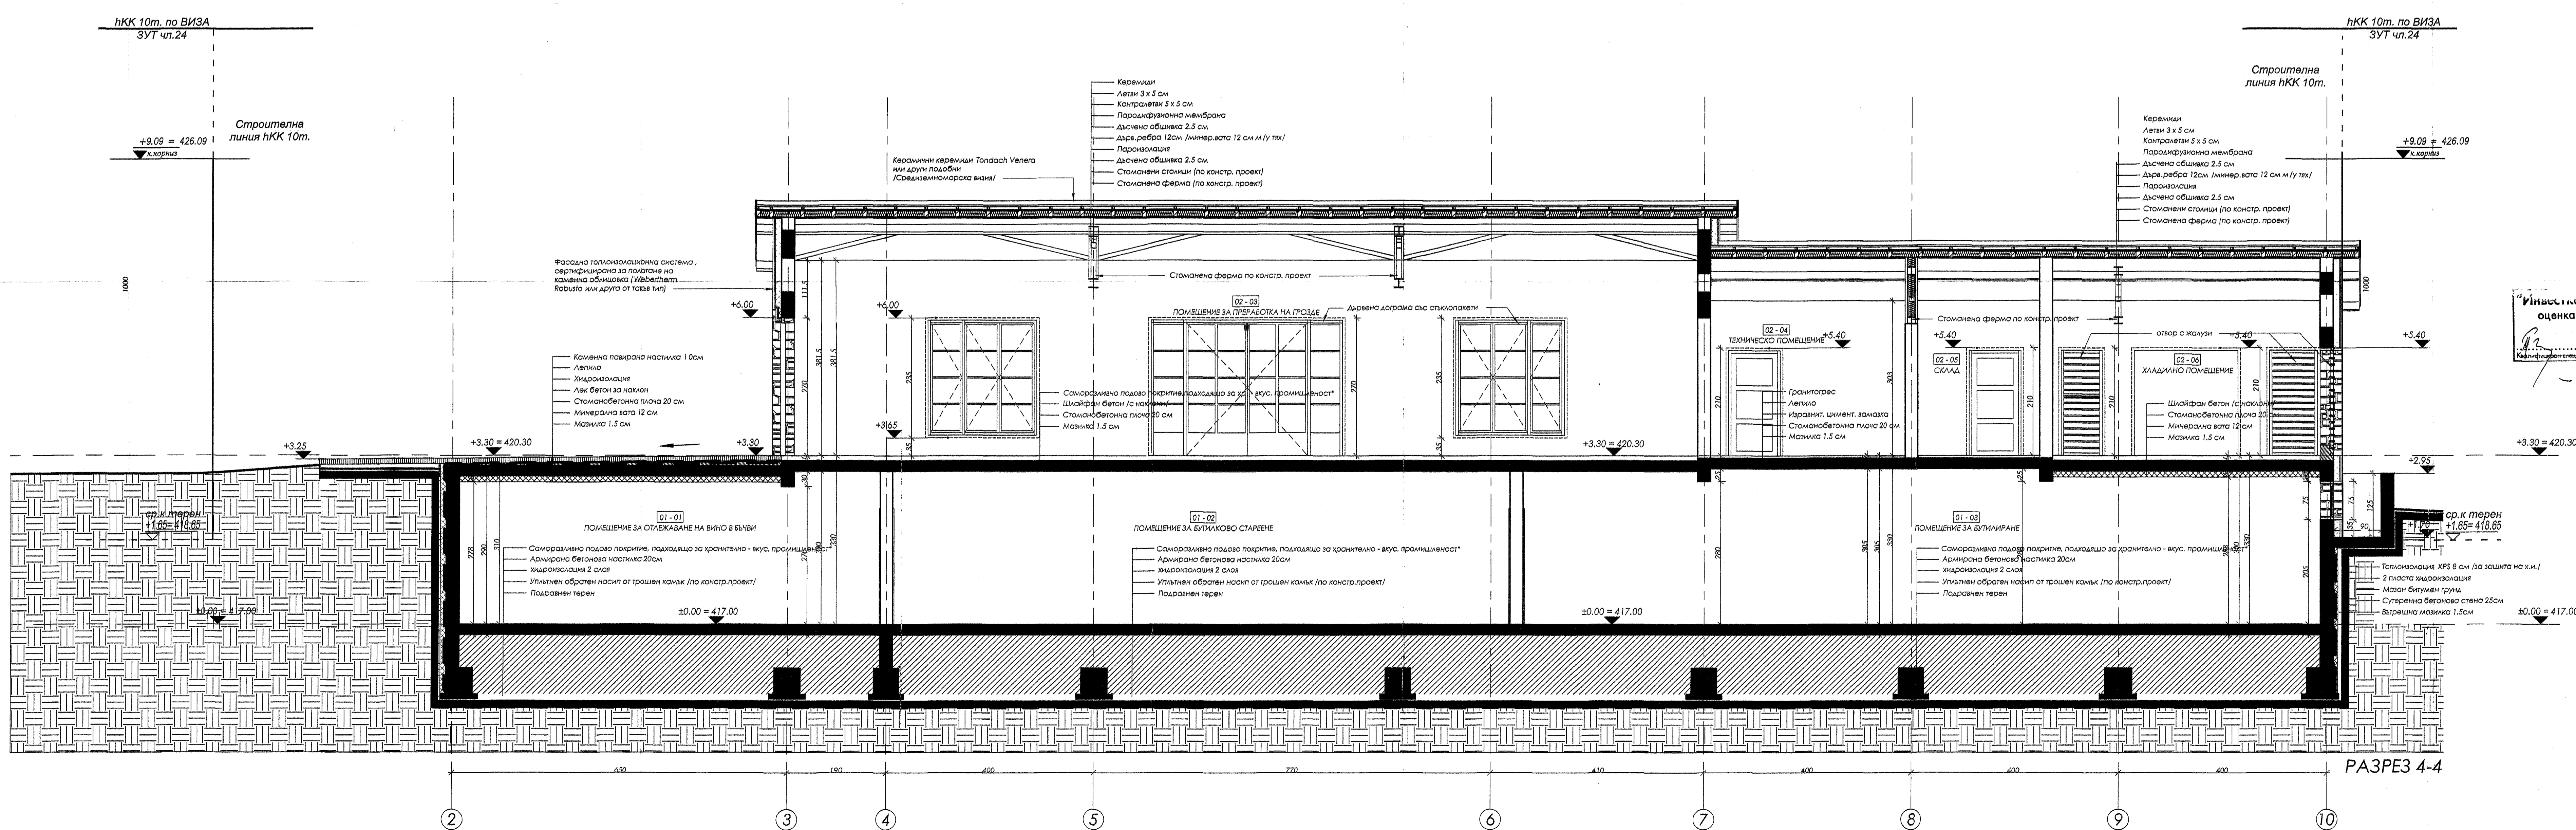

РАЗРЕЗ 4-4

Инженеринг ООД
оценка за съответствие

РЕПУБЛИКА БЪЛГАРИЯ
ОБЩИНА КОПРИШОВО
ОБЩИНСКИ ОФИС

Гл. архитект: *[Signature]*
Дата: 18.08.2021

Забележки:

- Височината на ръкавиците на парапетите на балконите и терасите са 105см. от вятър ног.
- При паркиране на дворащата, тя се вентил. размери от нивото.
- Паралелните перила са с размери от вятър ног.
- Височината на вратите са от вятър ног.
- Всяка промяна да се съгласува с проектите!
- Всички размери са в см.

СЪГЛАСУВАЛ ВЪЗЛОЖИТЕЛ:

БУЛАРХ ЕООД СОФИЯ	
ОБЕКТ:	Винарна изба, вилота и магазин за вино в ГИ - 38116.25.38 в землищ на гр. Копривеница, общ. Копривеница
ВЪЗЛОЖИТЕЛ:	"Винето" ООД
ЧЕРТЕЖ:	РАЗРЕЗ 3-3, РАЗРЕЗ 4-4
ПРОЕКТИРА:	арх. В. Заварова
ТЕХНОЛОГИЯ:	арх. В. Заварова
КОНСТР:	инж. Първанов
ВК:	инж. Н. Христова
ЕП:	инж. А. Софиевска
ОВ:	инж. Н. Маргаритова
ТЕХНОЛОГИЯ:	инж. техн. Л. Гашиев
дата:	08.2021
	M 1:50