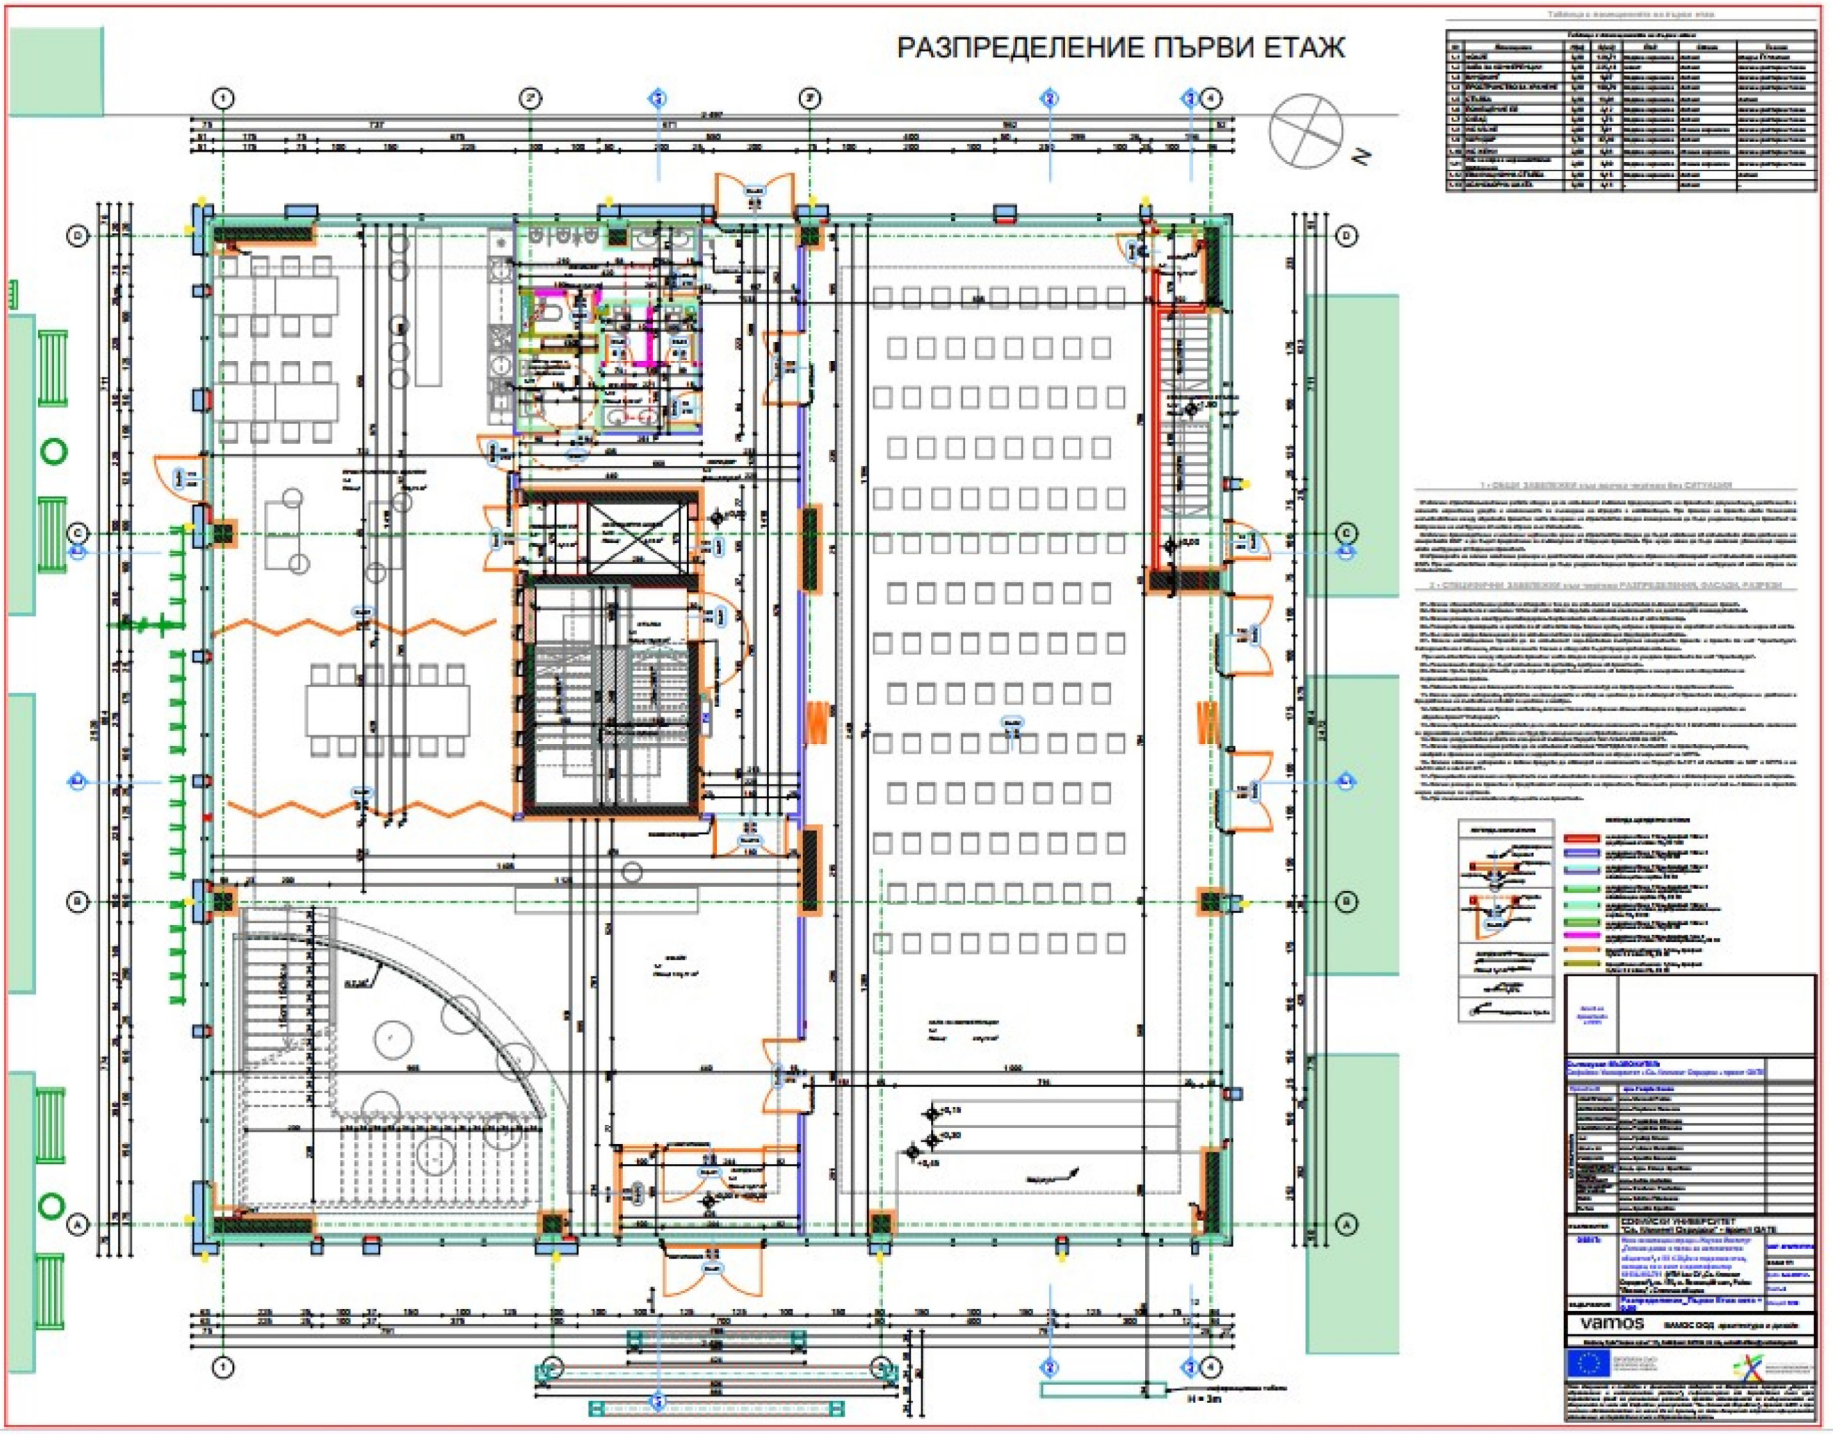РАЗПРЕДЕЛЕНИЕ ПЪРВИ ЕТАЖ