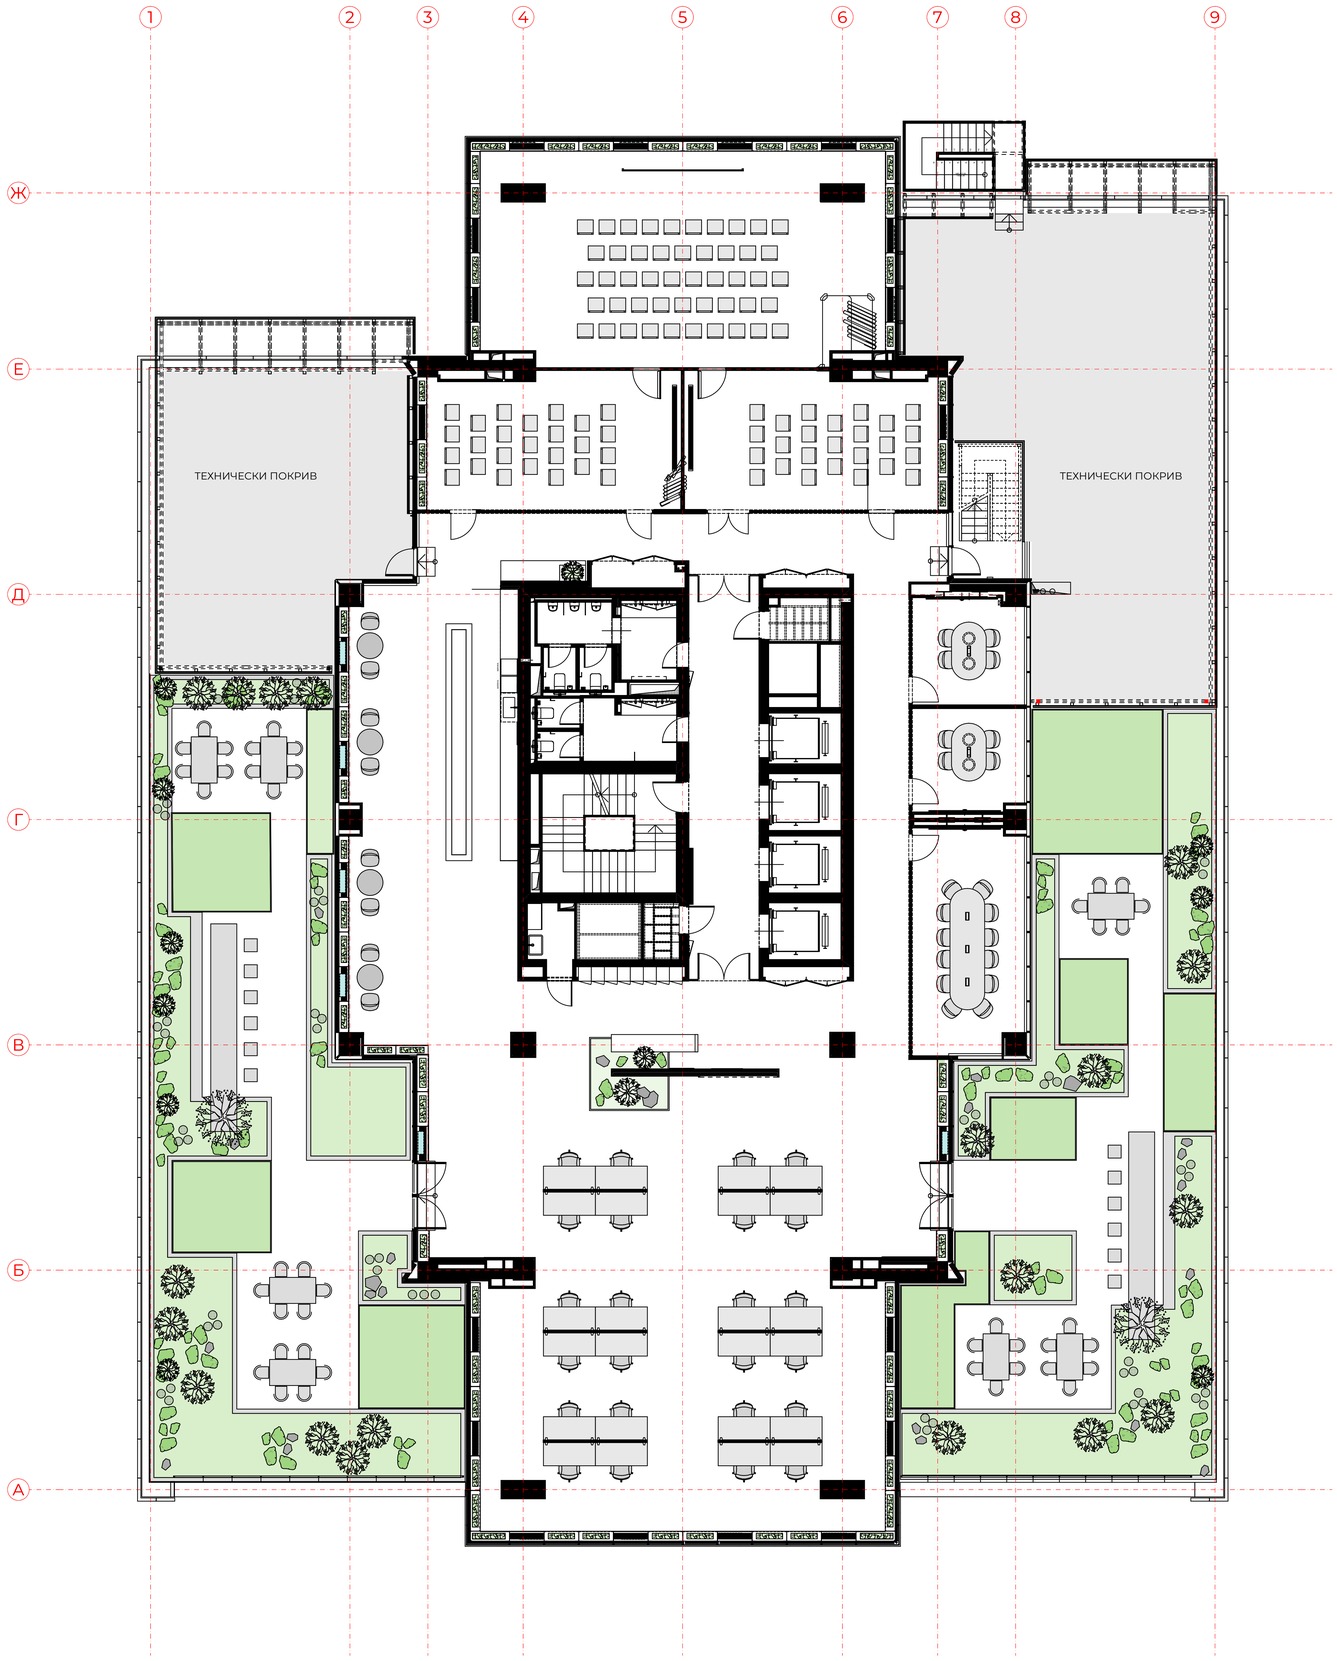


ПЛАН РАЗПРЕДЕЛЕНИЕ ЕТАЖ 3 = КОТА +8,20