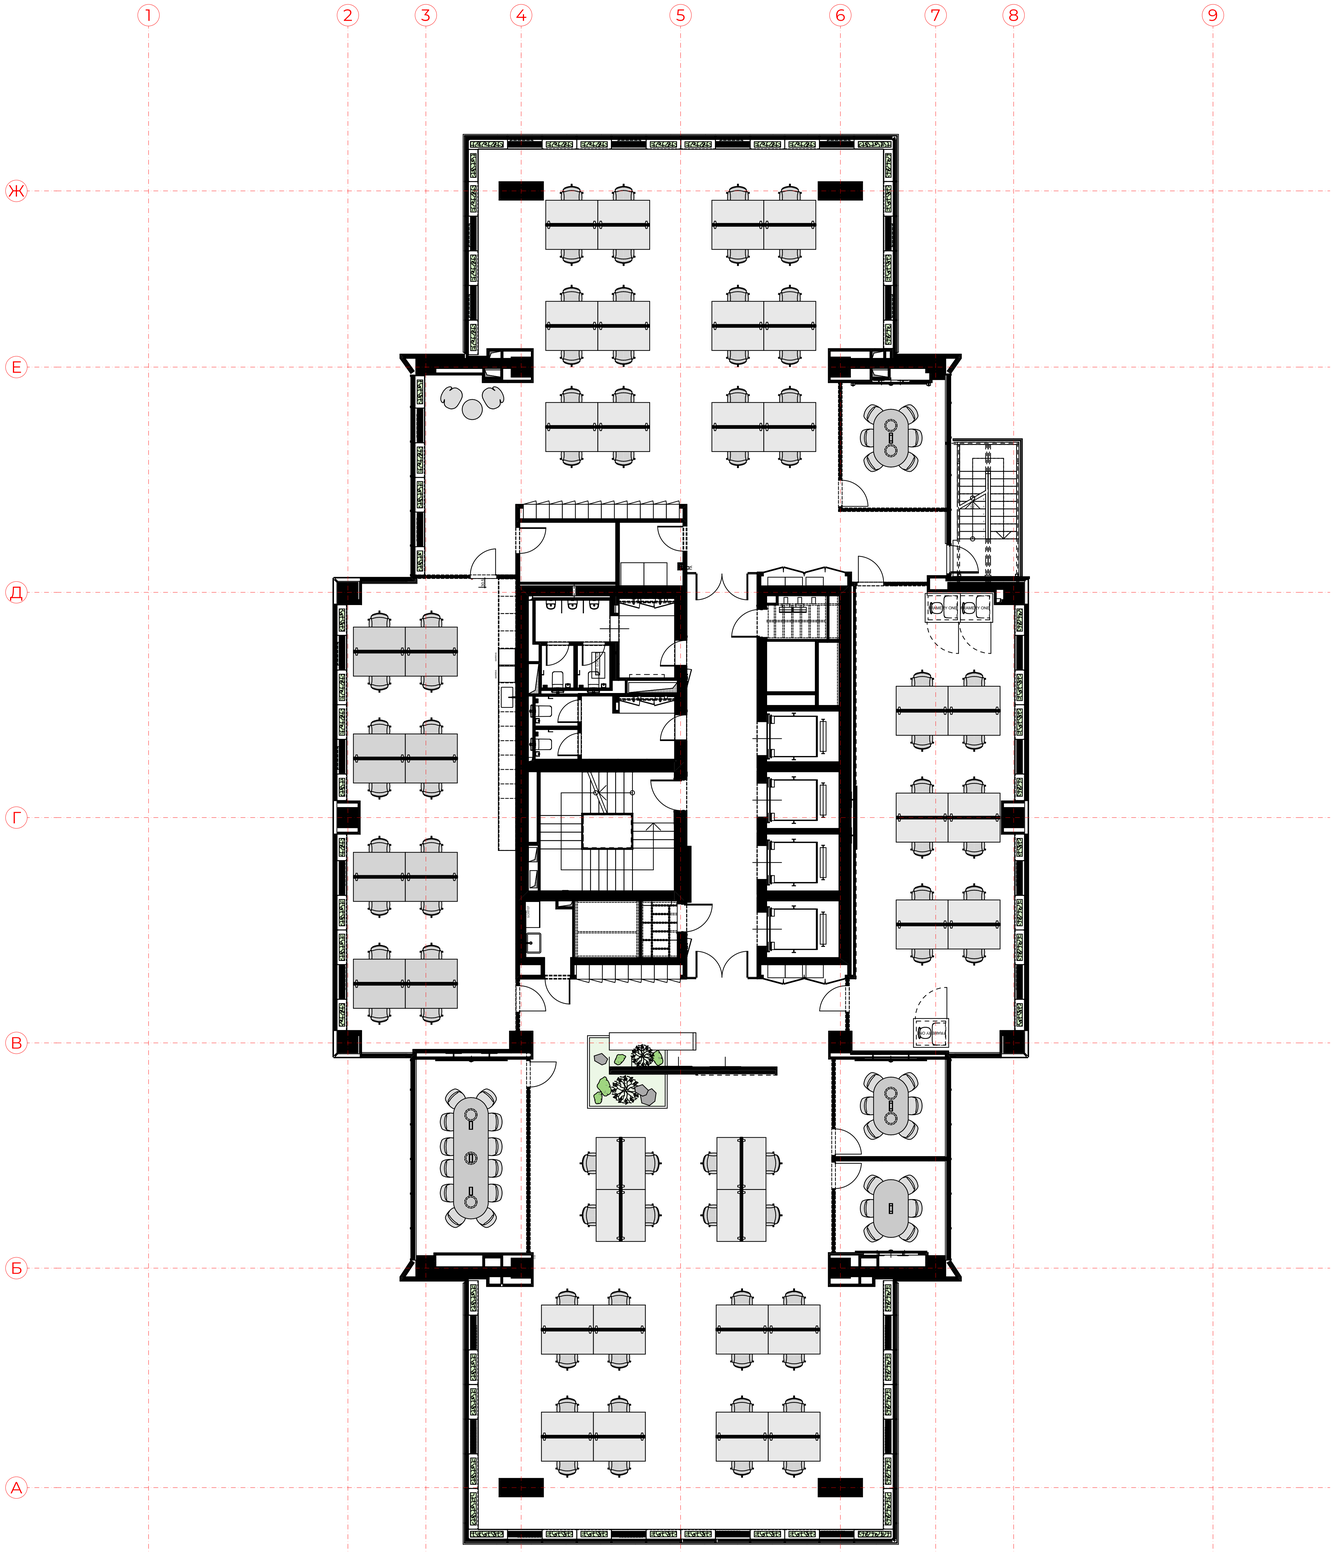


ПЛАН РАЗПРЕДЕЛЕНИЕ ЕТАЖ 6 = КОТА +19,60